


70 PLANTACIÓN DE ÁRBOLES: –Válido para todo el proyecto– El Contratista deberá efectuar la compensación, en una relación de tres (3) ejemplares a plantar por cada árbol extraído, debiendo presentar su Proyecto Ejecutivo de Forestación Compensatoria según lo establecido en la Especificación Técnica correspondiente. TOTAL PROYECTO: 637 unidades

72 ADECUACIÓN PLANIALTIMÉTRICA DE BARANDAS METÁLICAS EXISTENTES: –Válido para todo el proyecto– El Contratista deberá efectuar la tarea según lo establecido en la Especificación Técnica correspondiente. TOTAL PROYECTO: Global


73 REPARACIÓN DE OBRAS DE ARTE EXISTENTES: –Válido para todo el proyecto– El Contratista deberá efectuar la tarea según lo establecido en la Especificación Técnica correspondiente. TOTAL PROYECTO: 20m3

74 ADECUACIÓN DE CANALES EXISTENTES: –Válido para todo el proyecto– El Contratista deberá efectuar la tarea según lo establecido en la Especificación Técnica correspondiente. TOTAL PROYECTO: Global

...\\puntos fijos- mn°34.png

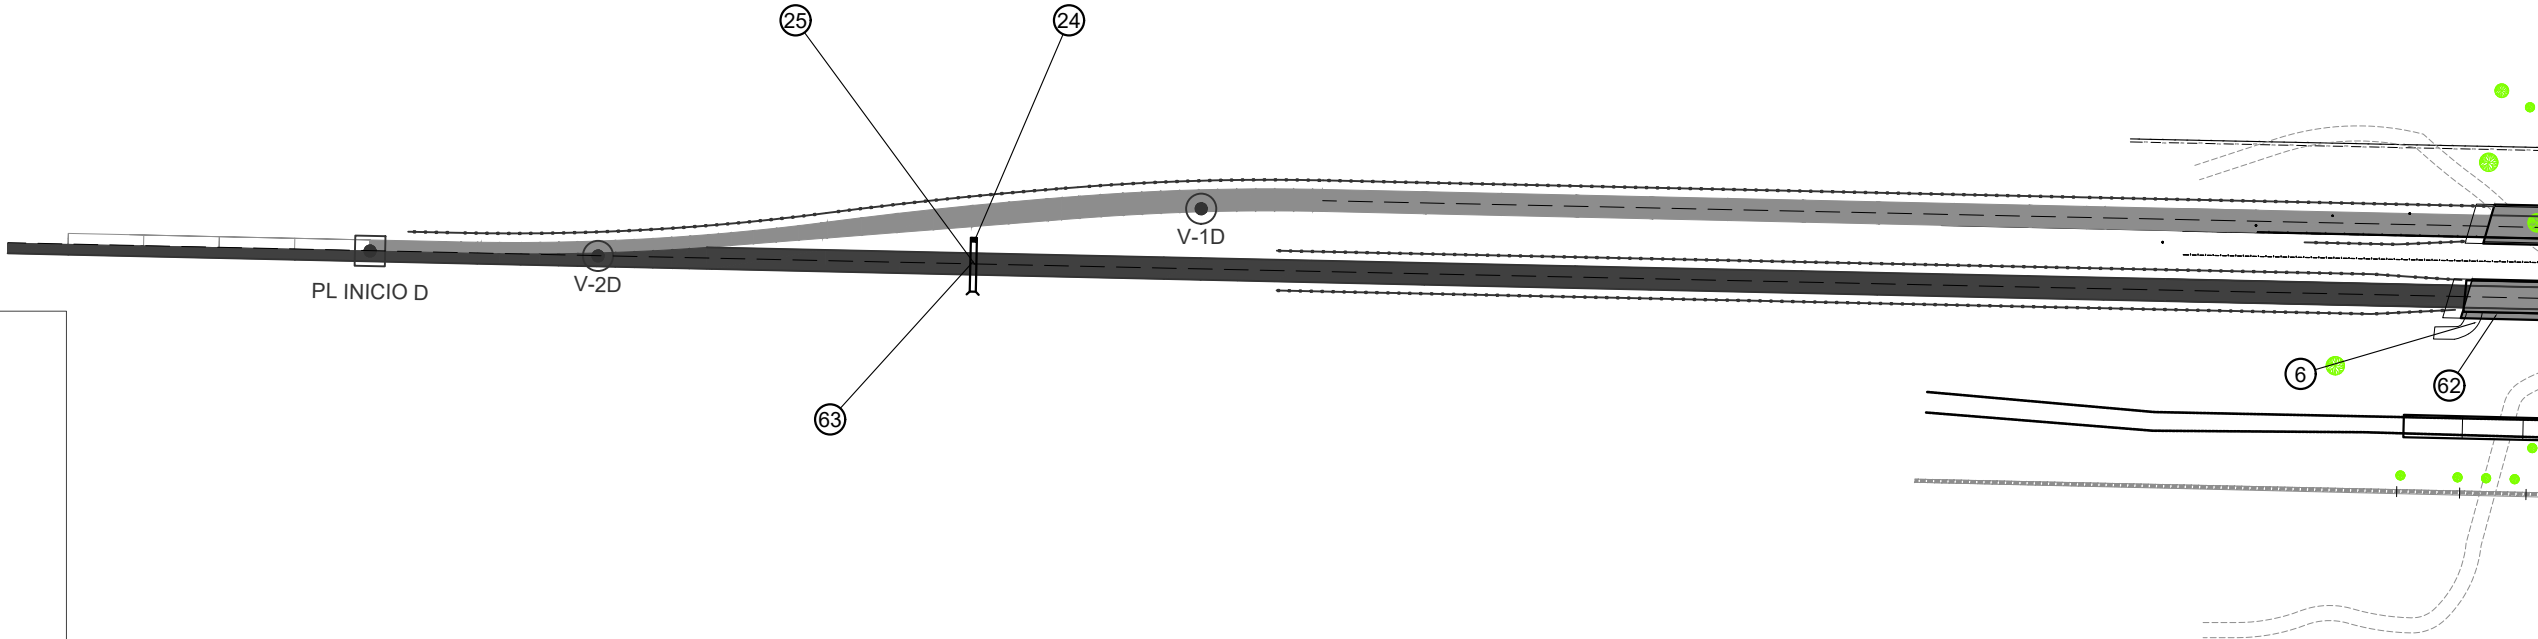

- REFERENCIAS PLANIMETRÍA
- VÉRTICE
 - PUNTO DE LÍNEA
 - PUNTO FIJO
 - CALZADA ACTUAL
 - CAMINO/HUELLA
 - ALAMBRADO
 - TRANQUERA
 - ILUMINACION
 - ÁRBOLES
 - LÍNEA ELÉC. BT / MT
 - GASODUCTO
 - TELEFONO
 - FIBRA OPTICA
 - ALCANTARILLA
 - ZANJA DE DESAGÜE
 - ESCURRIMIENTO
 - DEFENSA
- REFERENCIAS ALTIMETRÍA
- TERRENO NATURAL
 - BORDE CALZADA EXISTENTE
 - RASANTE
 - AMBAS CUNETAS
 - CUNETA IZQUIERDA
 - CUNETA DERECHA
 - ALCANTARILLA CAJON
 - ALCANTARILLA LATERAL

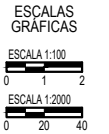

OBRAS PROYECTADAS	6	DEMOLICIÓN Y/O RETIRO DE HECHOS EXISTENTES. DEFENSA DE HORMIGÓN EN PUENTE A AMPLIAR. TOTAL PROYECTO: Global	63	DEMOLICIÓN DE PAVIMENTO EXISTENTE. CALZADA ASCENDENTE. TOTAL LAMINA: 36,50 m2				
	24	REJAS PARA SUMIDERO EN ALCANTARILLAS. TOTAL LAMINA: 1 unidad						
	25	ALCANTARILLA S/PLANO O-41211-I MODIF. TIPO "C". CON PLATEA n° 1. L= 1,00m H= 1,00m J= 17,80m ESV= 90°						
	62	CONSTRUCCIÓN ENSANCHE PUENTE S/ PROYECTO EN PLANOS NUMEROS 01b-01 A 01b-12 (CALZADA ASCENDENTE)						



DIRECCION NACIONAL DE VIALIDAD
MINISTERIO DE ECONOMIA
SECRETARIA DE TRANSPORTE

OBRA: RUTA NACIONAL Nº 34 - DUPLICACION DE CALZADA - PROVINCIA DE JUJUY
TRAMO: ACCESO A SALTA - SAN PEDRO DE JUJUY
SECCION: KM 1149,74 - KM 1176,00.

PLANO Nº:
RN34CA-PA-01

ESCALA:
HORZ.: 1:1250

PLANIMETRÍA
PR. -0+700 - 0+000 CALZADA ASCENDENTE

	FECHA	DIBUJO	REVISÓ	APROBO
EMISIÓN ORIGINAL	JUL-24	THD		
MODIFICACIÓN				

FECHA: JUL-24
REVISIÓN: A