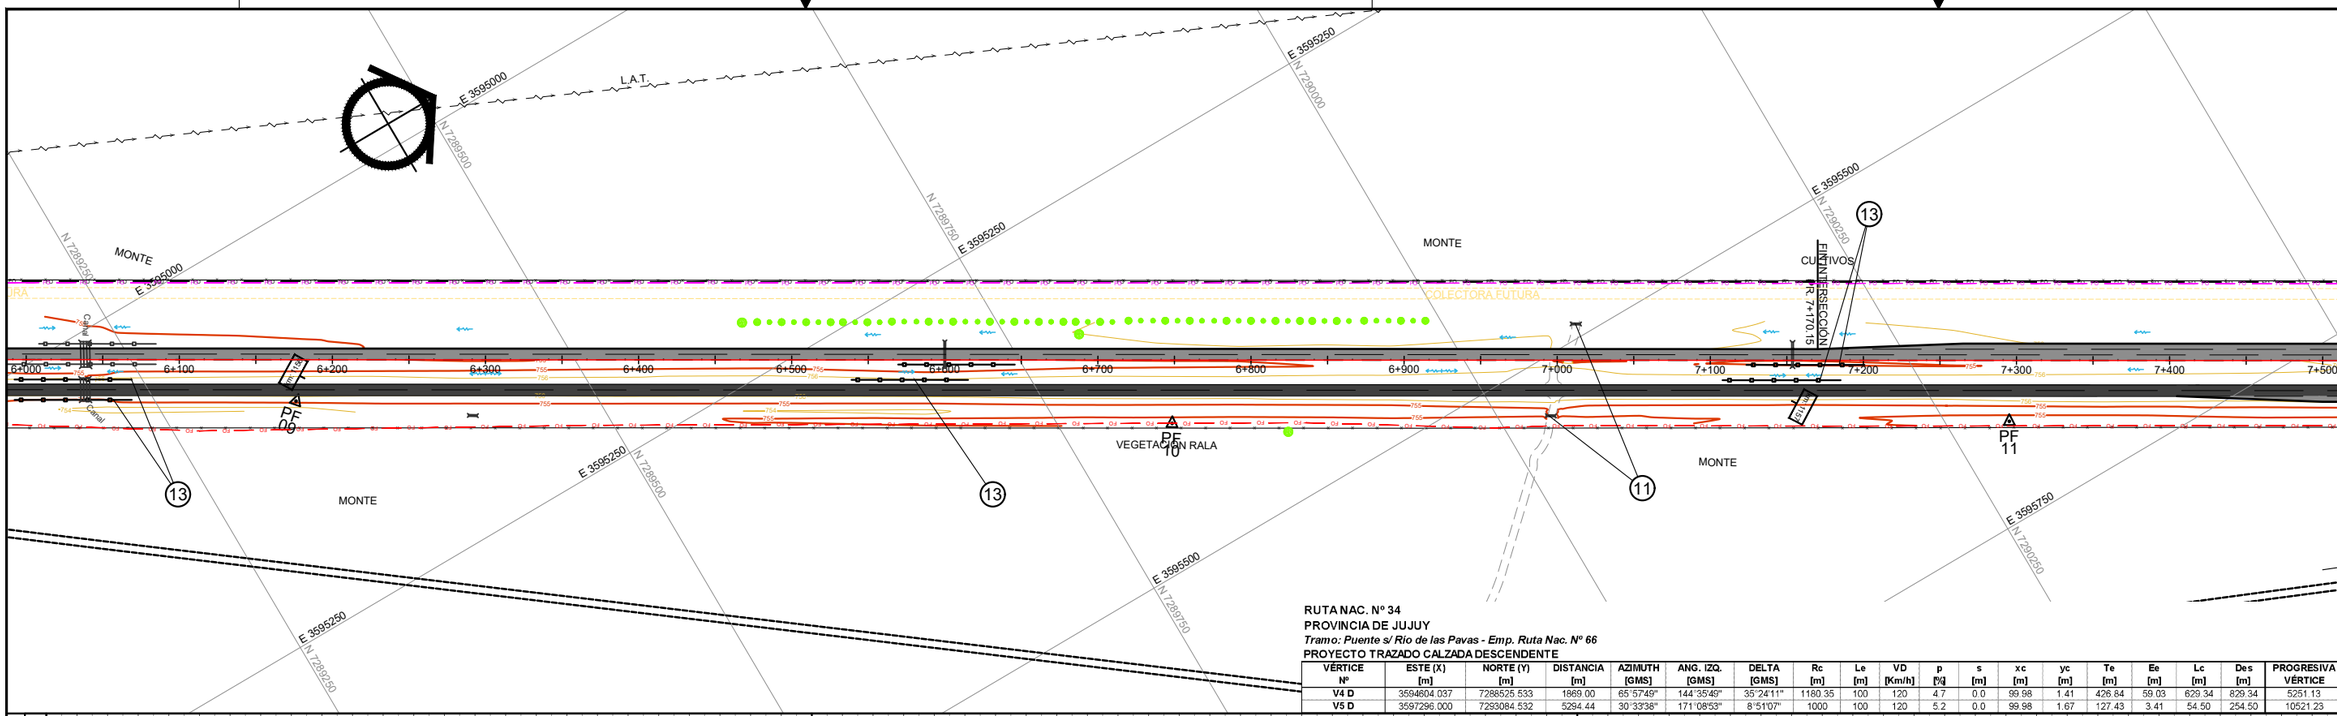

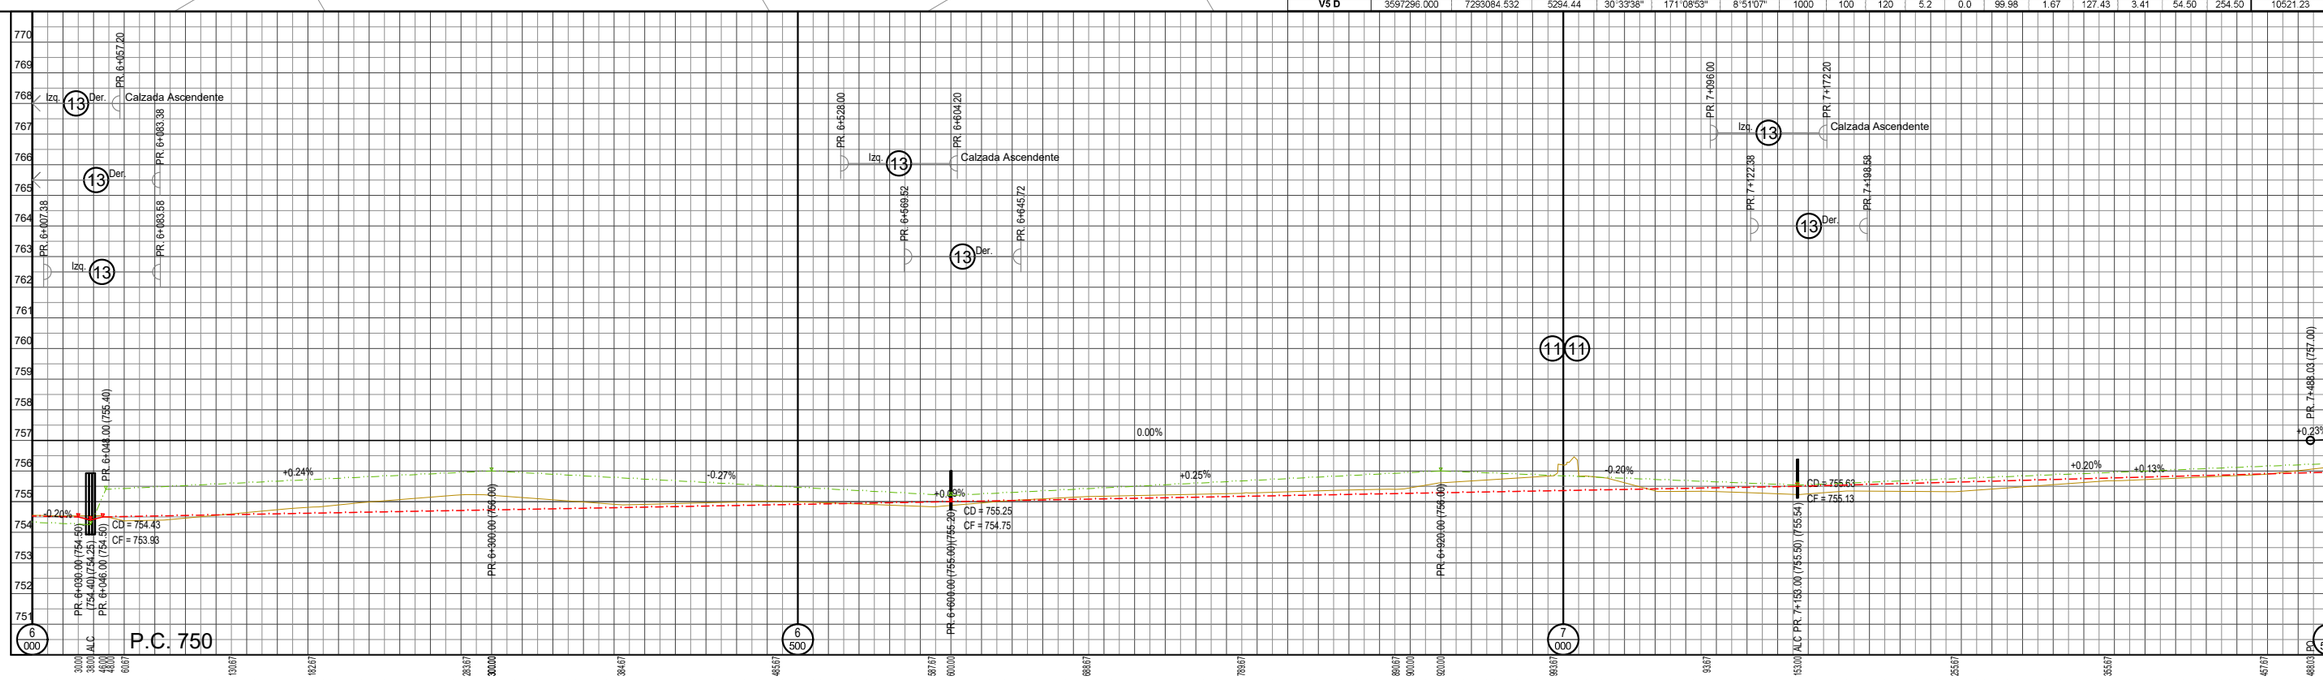

REFERENCIAS PLANIMETRÍA

- VÉRTICE
- PUNTO DE LÍNEA
- PUNTO FIJO
- CALZADA ACTUAL
- CAMINO/HUELLA
- ALAMBRADO
- TRANQUERA
- ILUMINACION
- ÁRBOLES
- LÍNEA ELÉC. BT / MT
- GASODUCTO
- TELEFONO
- FIBRA OPTICA
- ALCANTARILLA
- ZANJA DE DESAGÜE
- ESCURRIMIENTO
- DEFENSA

REFERENCIAS ALTIMETRÍA

- TERRENO NATURAL
- BORDE CALZADA EXISTENTE
- RASANTE
- AMBAS CUNETAS
- CUNETA IZQUIERDA
- CUNETA DERECHA
- ALCANTARILLA CAJÓN
- ALCANTARILLA LATERAL

RUTA NAC. Nº 34
PROVINCIA DE JUJUY
Tramo: Puente s/ Rio de las Pavas - Emp. Ruta Nac. Nº 66
PROYECTO TRAZADO CALZADA DESCENDENTE

VÉRTICE Nº	ESTE (X) [m]	NORTE (Y) [m]	DISTANCIA [m]	AZIMUTH [GMS]	ANG. IZQ. [GMS]	DELTA [GMS]	Rc [m]	Le [m]	VD [Km/h]	p [%]	s [m]	xc [m]	yc [m]	Te [m]	Ee [m]	Lc [m]	Des [m]	PROGRESIVA VÉRTICE
V4 D	3594604.037	7288525.533	1869.00	65°57'49"	144°35'49"	35°24'11"	1180.35	100	120	4.7	0.0	99.98	1.41	426.84	59.03	629.34	829.34	5251.13
V5 D	3597296.000	7293084.532	5294.44	30°33'38"	171°08'53"	8°51'07"	1000	100	120	5.2	0.0	99.98	1.67	127.43	3.41	54.50	254.50	10521.23

OBRAS PROYECTADAS	(11) DEMOLICIÓN DE ALCANTARILLAS. TOTAL LAMINA: 2 unidades			
	(13) DEFENSA S/PLANO H-10237, CLASE "B", ALAS TERMINALES COMUNES, POSTES METÁLICOS CONFORMADOS EN FRÍO PESADOS. TOTAL LAMINA: 362.00 m			

DIRECCION NACIONAL DE VIALIDAD
MINISTERIO DE ECONOMIA
SECRETARIA DE TRANSPORTE

Vialidad Nacional

OBRA: RUTA NACIONAL Nº 34 - DUPLICACION DE CALZADA - PROVINCIA DE JUJUY
TRAMO: ACCESO A SALTA - SAN PEDRO DE JUJUY
SECCION: KM 1149,74 - KM 1176,00.

PLANIALTIMETRÍA
PR. 6+000 - 7+500 CALZADA DESCENDENTE

	FECHA	DIBUJÓ	REVISÓ	APROBÓ
EMISIÓN ORIGINAL	JUL-24	THD		
MODIFICACIÓN				

PLANO N°: RN34CD-PA-05
ESCALA: HORZ.: 1:2000 VERT.: 1:100
FECHA: JUL-24
REVISIÓN: A

ESCALAS GRÁFICAS
ESCALA 1:100 (0 1 2)
ESCALA 1:2000 (0 20 40)