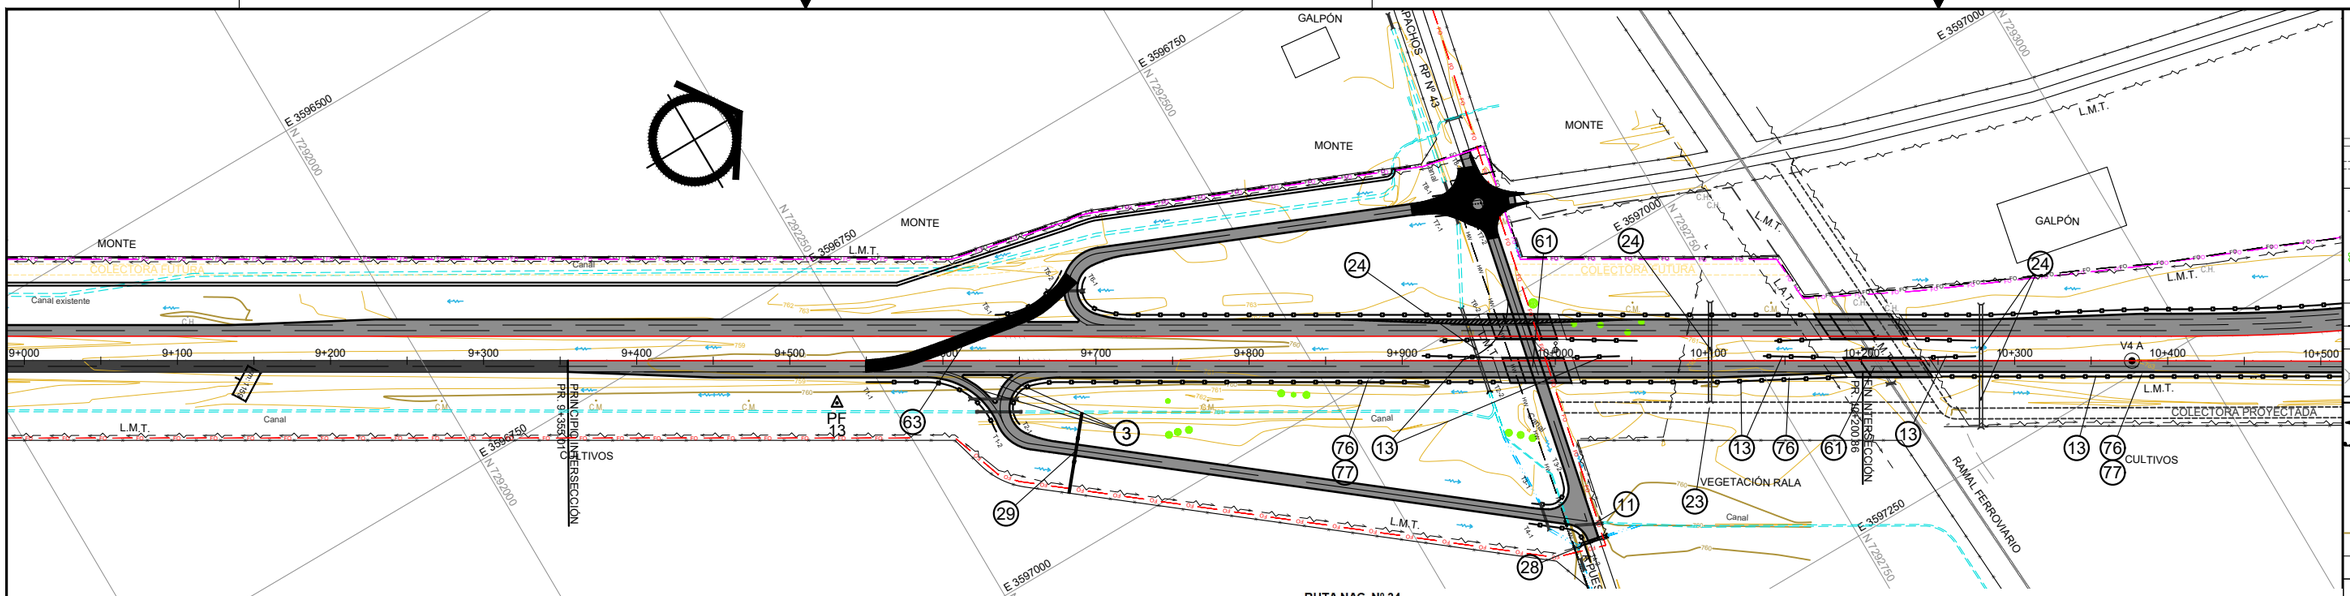

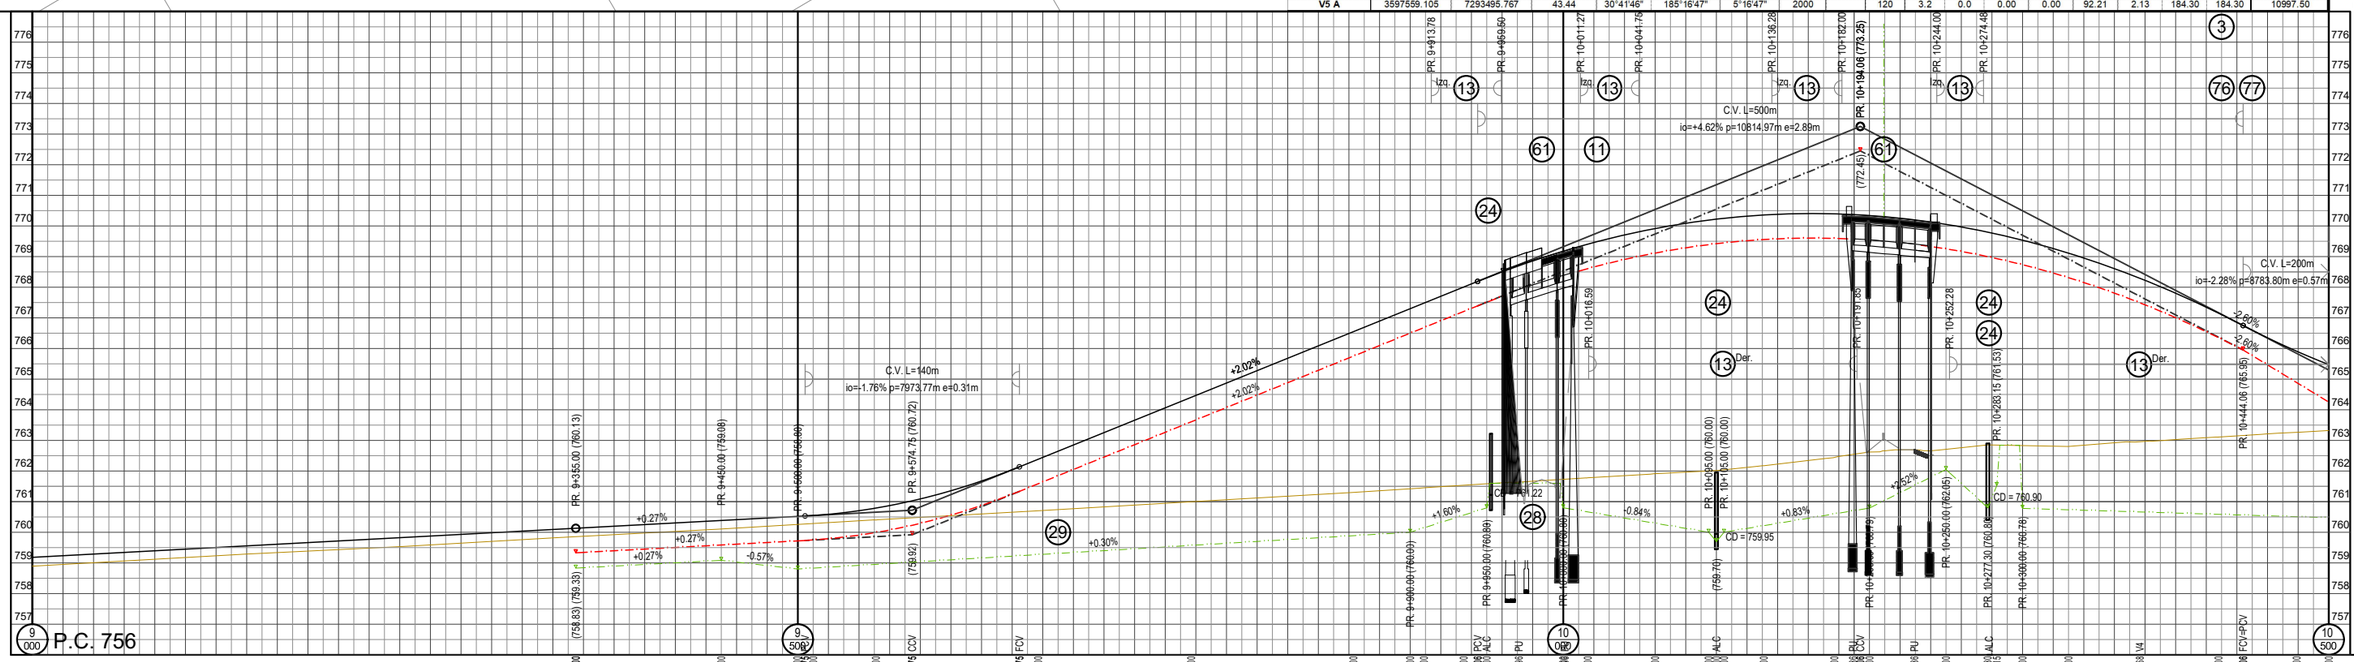

RUTA NAC. Nº 34
PROVINCIA DE JUJUY
Tramo: Puente s/ Río de las Pavas - Emp. Ruta Nac. Nº 66
PROYECTO TRAZADO CALZADA ASCENDENTE

VÉRTICE Nº	ESTE (X) [m]	NORTE (Y) [m]	DISTANCIA [m]	AZIMUTH [GMS]	ANG. IZQ. [GMS]	DELTA [GMS]	Rc [m]	Le [m]	VD [Km/h]	p [%]	s [m]	xc [m]	yc [m]	Te [m]	Ee [m]	Lc [m]	Des [m]	PROGRESIVA VÉRTICE
V3 A	3594615.218	7288513.001	621.00	65°57'49"	144°35'49"	35°24'11"	1196.35	100	120	4.7	0.0	99.98	1.39	431.95	59.82	639.23	839.23	5234.73
V4 A	3597242.190	7292961.932	5166.62	30°33'38"	180°08'07"	0°08'07"			120			0.00	0.00	0.00	0.00	0.00	0.00	10376.68
V5 A	3597559.105	7293495.767	43.44	30°41'46"	185°16'47"	5°16'47"	2000		120	3.2	0.0	0.00	0.00	92.21	2.13	184.30	184.30	10997.50

REFERENCIAS PLANIMETRÍA

- VÉRTICE
- PUNTO DE LÍNEA
- PUNTO FIJO
- CALZADA ACTUAL
- CAMINO/HUELLA
- ALAMBRADO
- TRANQUERA
- ILUMINACION
- ÁRBOLES
- LÍNEA ELÉC. BT / MT
- GAS — GASODUCTO
- TELEFONO
- FO — FIBRA OPTICA
- ALCANTARILLA
- ZANJA DE DESAGÜE
- ESCURRIMIENTO
- DEFENSA

REFERENCIAS ALTIMETRÍA

- TERRENO NATURAL
- BORDE CALZADA EXISTENTE
- RASANTE
- AMBAS CUNETAS
- CUNETA IZQUIERDA
- CUNETA DERECHA
- C.D. C.I. ALCANTARILLA CAJÓN
- ALCANTARILLA LATERAL

ESCALAS GRÁFICAS

ESCALA 1:100 — 0 1 2
ESCALA 1:2000 — 0 20 40

OBRAS PROYECTADAS

(3) CORDÓN S/PLANO H-9121 TIPO "E". TOTAL LÁMINA: 83.00m	(24) REJAS PARA SUMIDERO EN ALCANTARILLAS. TOTAL LÁMINA: 4unidades	(63) DEMOLICIÓN DE PAVIMENTO EXISTENTE. ENTRE PR. 9+550 Y PR. 9+705 DE LA CALZADA ASCENDENTE TOTAL LÁMINA: 1131,50 m2
(11) DEMOLICIÓN DE ALCANTARILLAS. TOTAL LÁMINA: 1 unidad	(28) ALCANTARILLA S/PLANO O-41211-I MODIF. TIPO "C". L= 1.50m H= 0.75m J= 17.60m ESV.= 90°	(76) CORDÓN CUNETA EN BANQUINA. ENTRE PR. 9+800.00 Y PR. 9+964.00 ENTRE PR. 10+006.00 Y PR. 10+192.00 Y ENTRE PR. 10+258.00 Y PR. 10+450.00 TOTAL LÁMINA: 542.00m
(13) DEFENSA S/PLANO H-10237, CLASE "B", ALAS TERMINALES COMUNES, POSTES METÁLICOS CONFORMADOS EN FRÍO PESADOS. TOTAL LÁMINA: 585.38m	(29) ALCANTARILLA SIFÓN S/PLANO J-4880. TAP. IZQ.= 2.87m TAP. DER.= 2.63m h ENT.= 2.40m h SAL.= 2.20m CAÑO H° Ø= 1.00m J= 14.00m	(77) COLCHONETAS DE ALAMBRE TEJIDO. EN PR. 9+800.00 Y PR. 10+450.00 TOTAL LÁMINA: 36.00m2
(23) EXCAVACIÓN PARA ZANJAS DE DESAGÜE. TOTAL LÁMINA: 16.00m3	(61) CONSTRUCCIÓN PUENTES S/ PROYECTO EN PLANOS NÚMEROS 05a-01 A 05a-13 SOBRE RP 43 Y NUMEROS 06a-01 A 06a-13 SOBRE FC PRIVADO MINETTI	

DIRECCION NACIONAL DE VIALIDAD
MINISTERIO DE ECONOMIA
SECRETARIA DE TRANSPORTE

OBRA: RUTA NACIONAL Nº 34 - DUPLICACION DE CALZADA - PROVINCIA DE JUJUY
TRAMO: ACCESO A SALTA - SAN PEDRO DE JUJUY.
SECCION: KM 1149,74 - KM 1176,00.

PLANIALTIMETRÍA
PR. 9+000 - 10+500 CALZADA ASCENDENTE

	FECHA	DIBUJÓ	REVISÓ	APROBÓ
EMISIÓN ORIGINAL	07-2024	THD		
MODIFICACIÓN				

PLANO Nº: RN34CA-PA-06
ESCALA: HORZ.: 1:2000 VERT.: 1:100
FECHA: JUL-24
REVISIÓN: A