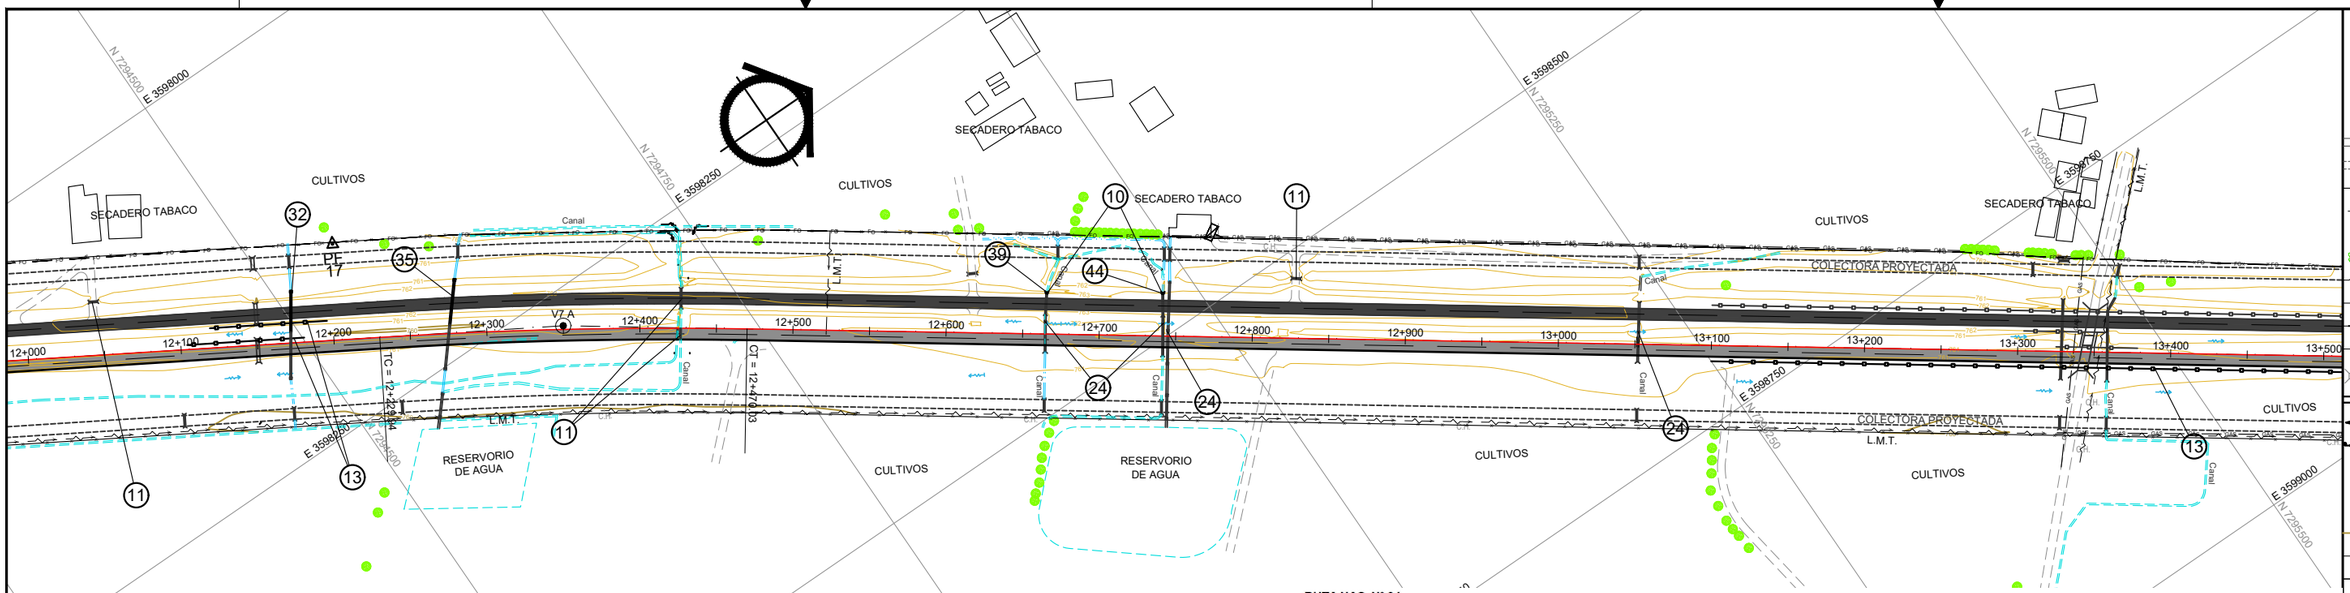

RUTA NAC. Nº 34
PROVINCIA DE JUJUY
Tramo: Puente s/ Río de las Pavas - Emp. Ruta Nac. Nº 66
PROYECTO TRAZADO CALZADA ASCENDENTE

VÉRTICE Nº	ESTE (X) [m]	NORTE (Y) [m]	DISTANCIA [m]	AZIMUTH [GMS]	ANG. IZQ. [GMS]	DELTA [GMS]	Rc [m]	Le [m]	VD [Km/h]	p [%]	s [m]	xc [m]	yc [m]	Te [m]	Ee [m]	Lc [m]	Des [m]	PROGRESIVA VÉRTICE
V6 A	3597708.757	7293701.928	254.75	35°58'33"	174°50'57"	5°09'03"	2000		120	3.2	0.0	0.00	0.00	89.96	2.02	179.80	179.80	11252.12
V7 A	3598271.415	7294644.862	1098.05	30°49'30"	184°36'56"	4°36'56"	2980.35		120	2.3	0.0	0.00	0.00	120.11	2.42	240.09	240.09	12350.05
V8 A	3599502.094	7296374.010	2122.39	35°26'26"	172°05'36"	7°54'24"	1519.65		120	4.0	0.0	0.00	0.00	105.02	3.63	209.71	209.71	14472.31

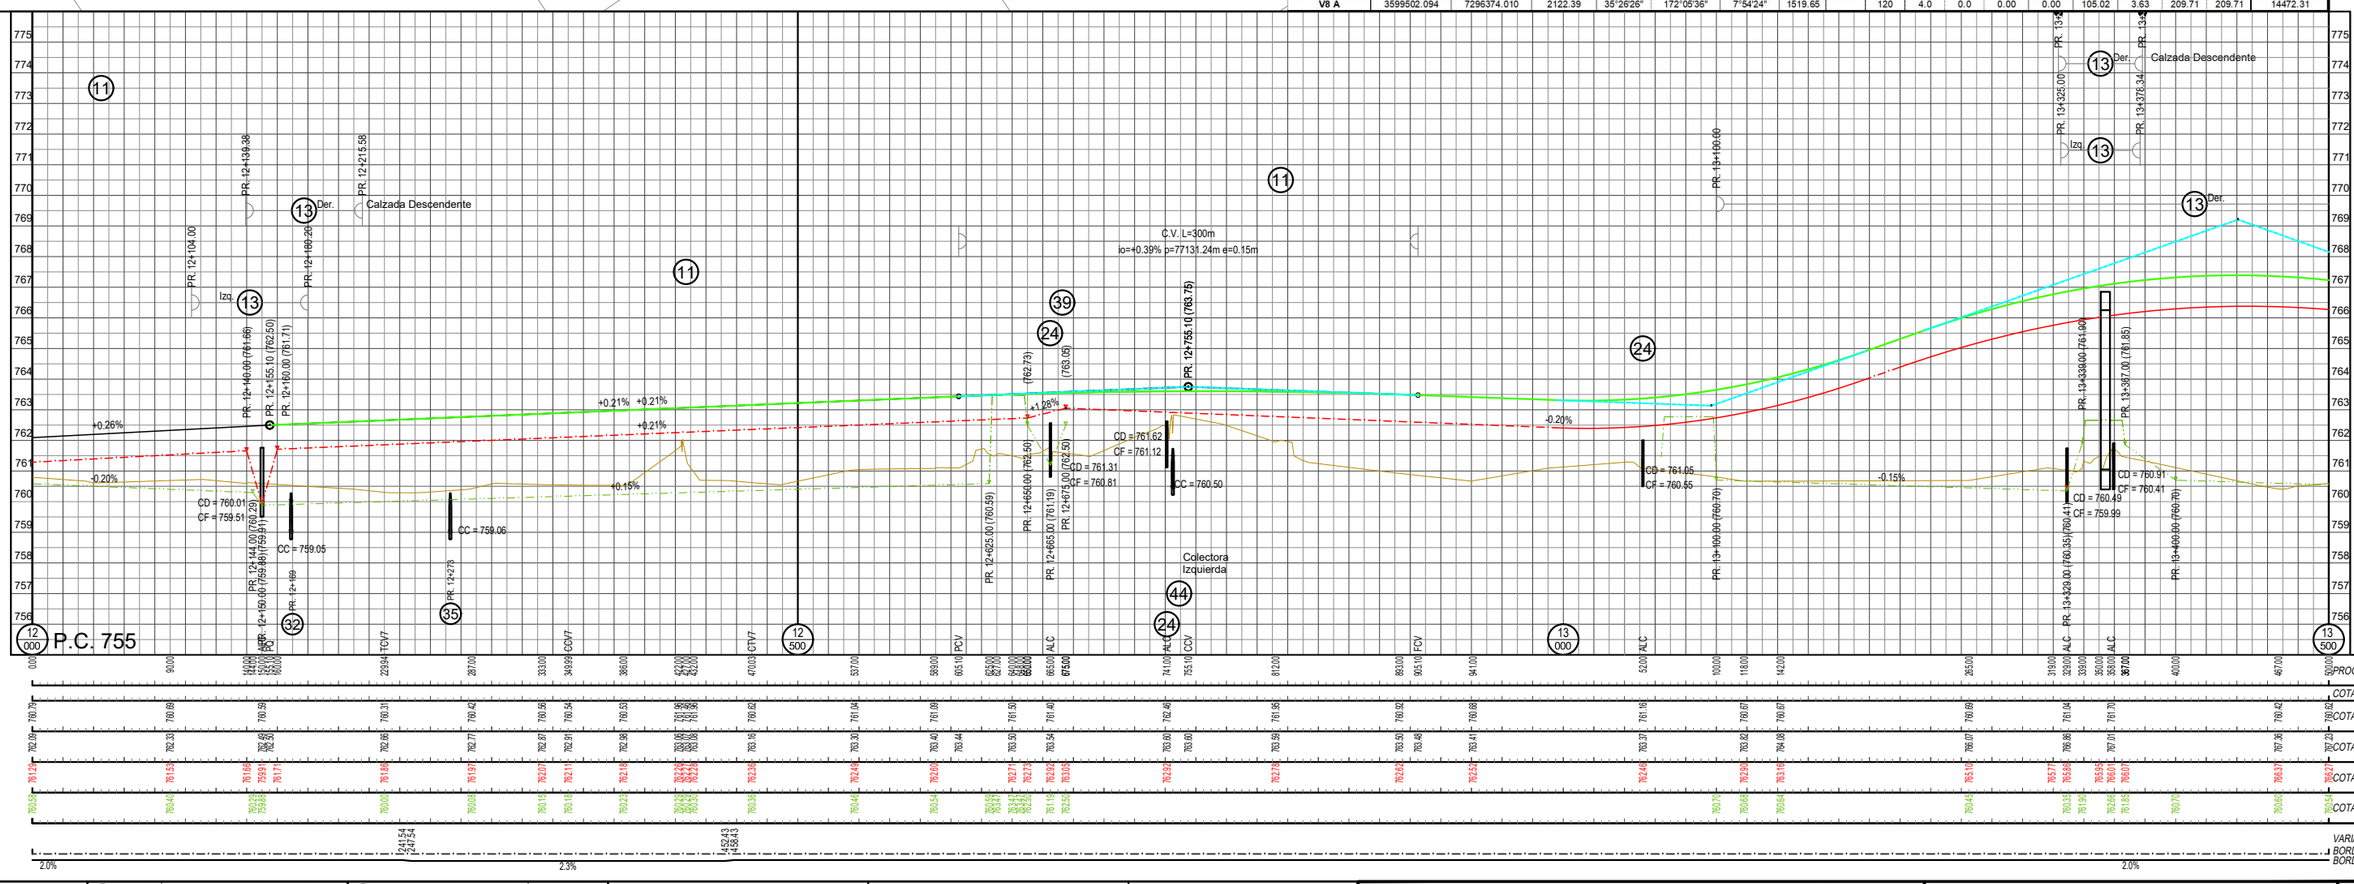

REFERENCIAS PLANIMETRÍA
VÉRTICE
PUNTO DE LÍNEA
PUNTO FIJO
CALZADA ACTUAL
CAMINO/HUELLA
ALAMBRADO
TRANQUERA
ILUMINACION
ÁRBOLES
LÍNEA ELÉC. BT / MT
GASODUCTO
TELEFONO
FIBRA OPTICA
ALCANTARILLA
ZANJA DE DESAGÜE
ESCURRIMIENTO
DEFENSA

REFERENCIAS ALTIMETRÍA
TERRENO NATURAL
BORDE CALZADA EXISTENTE
RASANTE
AMBAS CUNETAS
CUNETA IZQUIERDA
CUNETA DERECHA
ALCANTARILLA CAJÓN
ALCANTARILLA LATERAL

ESCALAS GRÁFICAS
ESCALA 1:100
ESCALA 1:2000

OBRAS PROYECTADAS

(10) DEMOLICIÓN DE CABECERAS DE ALCANTARILLAS. TOTAL LAMINA: 2 unidades	(32) PROLONGACION ALCANTARILLA SIFÓN S/PLANO J-4880. CALZADA DESCENDENTE h ENT. = 3.00m h SAL = 2.50m CAÑO H° Ø= 1.00m J= 30.00m		
(11) DEMOLICIÓN DE ALCANTARILLAS. TOTAL LAMINA: 4 unidades	(35) PROLONGACION ALCANTARILLA SIFÓN S/PLANO J-4880. CALZADA DESCENDENTE h ENT. = 3.50m h SAL = 3.20m CAÑO H° Ø= 1.00m J= 32.00m		
(13) DEFENSA S/PLANO H-10237,CLASE B, ALAS. TERMINALES COMUNES, POSTES METÁLICOS CONFORMADOS EN FRÍO PESADOS. TOTAL LAMINA: 552.40	(39) ALCANTARILLA S/PLANO O-41211-I MODIF. TIPO "C". CON PLATEA n= 1 - PROLONGACIÓN L= 1.00m H= 1.25m J= 1.00m ESV.= 90°		
(24) REJAS PARA SUMIDERO EN ALCANTARILLAS. TOTAL LAMINA: 4 unidades	(44) ALCANTARILLA S/PLANO O-41211-I MODIF. TIPO "C". CON PLATEA n= 1 - PROLONGACIÓN L= 1.00m H= 1.00m J= 1.00m ESV.= 90°		

DIRECCION NACIONAL DE VIALIDAD
MINISTERIO DE ECONOMIA
SECRETARIA DE TRANSPORTE

OBRA: RUTA NACIONAL Nº 34 - DUPLICACION DE CALZADA - PROVINCIA DE JUJUY
TRAMO: ACCESO A SALTA - SAN PEDRO DE JUJUY.
SECCION: KM 1149,74 - KM 1176,00.

PLANIALTIMETRÍA
PR. 12+000 - 13+500 CALZADA ASCENDENTE

	FECHA	DIBUJÓ	REVISÓ	APROBÓ
EMISIÓN ORIGINAL	07-2024	THD		
MODIFICACIÓN				

PLANO Nº: RN34CA-PA-08
ESCALA: HORZ.: 1:2000 VERT.: 1:100
FECHA: JUL-24
REVISIÓN: A