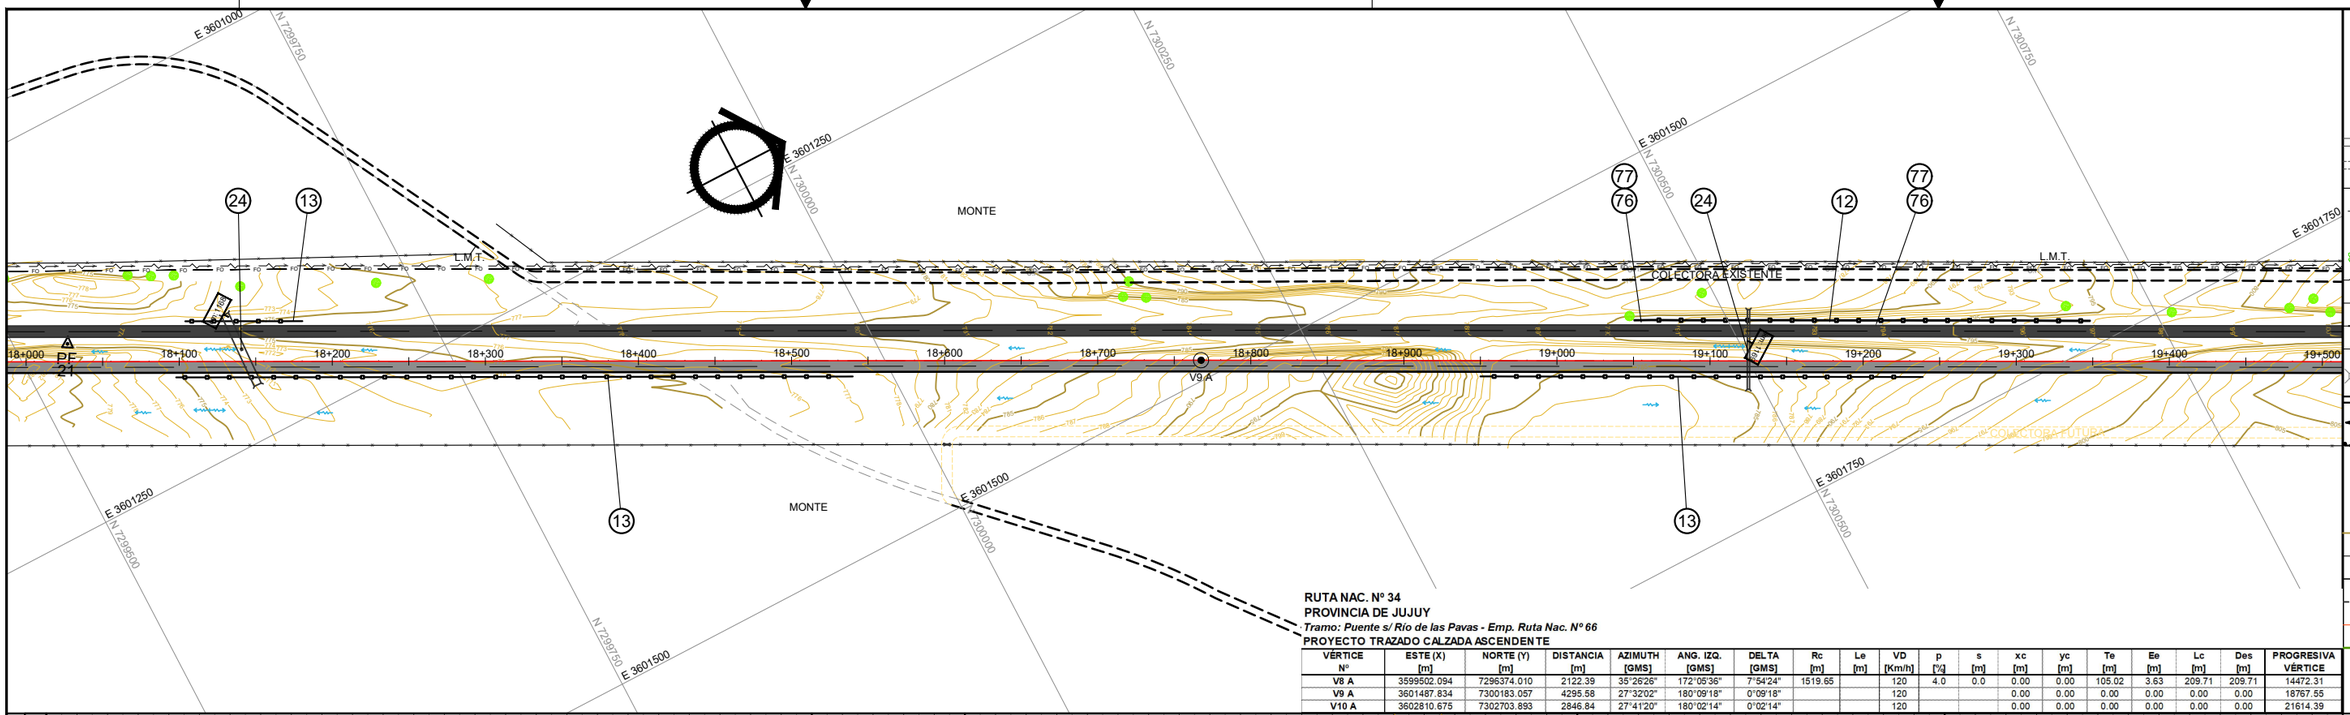

REFERENCIAS PLANIMETRÍA

- VÉRTICE
- PUNTO DE LÍNEA
- PUNTO FIJO
- CALZADA ACTUAL
- CAMINO/HUELLA
- ALAMBRADO
- TRANQUERA
- ILUMINACION
- ÁRBOLES
- LÍNEA ELÉC. BT / MT
- GAS — GASODUCTO
- TELEFONO
- FO — FIBRA OPTICA
- ALCANTARILLA
- ZANJA DE DESAGÜE
- ESCURRIMIENTO
- DEFENSA

REFERENCIAS ALTIMETRÍA

- TERRENO NATURAL
- BORDE CALZADA EXISTENTE
- RASANTE
- AMBAS CUNETAS
- CUNETA IZQUIERDA
- CUNETA DERECHA
- C.O. C.F. ALCANTARILLA CAJÓN
- ALCANTARILLA LATERAL

RUTA NAC. N° 34
PROVINCIA DE JUJUY
Tramo: Puente s/ Río de las Pavas - Emp. Ruta Nac. N° 66
PROYECTO TRAZADO CALZADA ASCENDENTE

VÉRTICE N°	ESTE (X) [m]	NORTE (Y) [m]	DISTANCIA [m]	AZIMUTH [GMS]	ANG. IZQ. [GMS]	DELTA [GMS]	Rc [m]	Le [m]	VD [Km/h]	p [%]	s [m]	xc [m]	yc [m]	Te [m]	Ee [m]	Lc [m]	Des [m]	PROGRESIVA VÉRTICE
V8 A	3599502.094	7296374.010	2122.39	35°26'26"	172°05'36"	7°54'24"	1519.65		120	4.0	0.0	0.00	0.00	105.02	3.63	209.71	209.71	14472.31
V9 A	3601487.834	7300183.057	4295.58	27°32'02"	180°09'18"	0°09'18"			120			0.00	0.00	0.00	0.00	0.00	0.00	18767.55
V10 A	3602810.675	7302703.893	2846.84	27°41'20"	180°02'14"	0°02'14"			120			0.00	0.00	0.00	0.00	0.00	0.00	21614.39

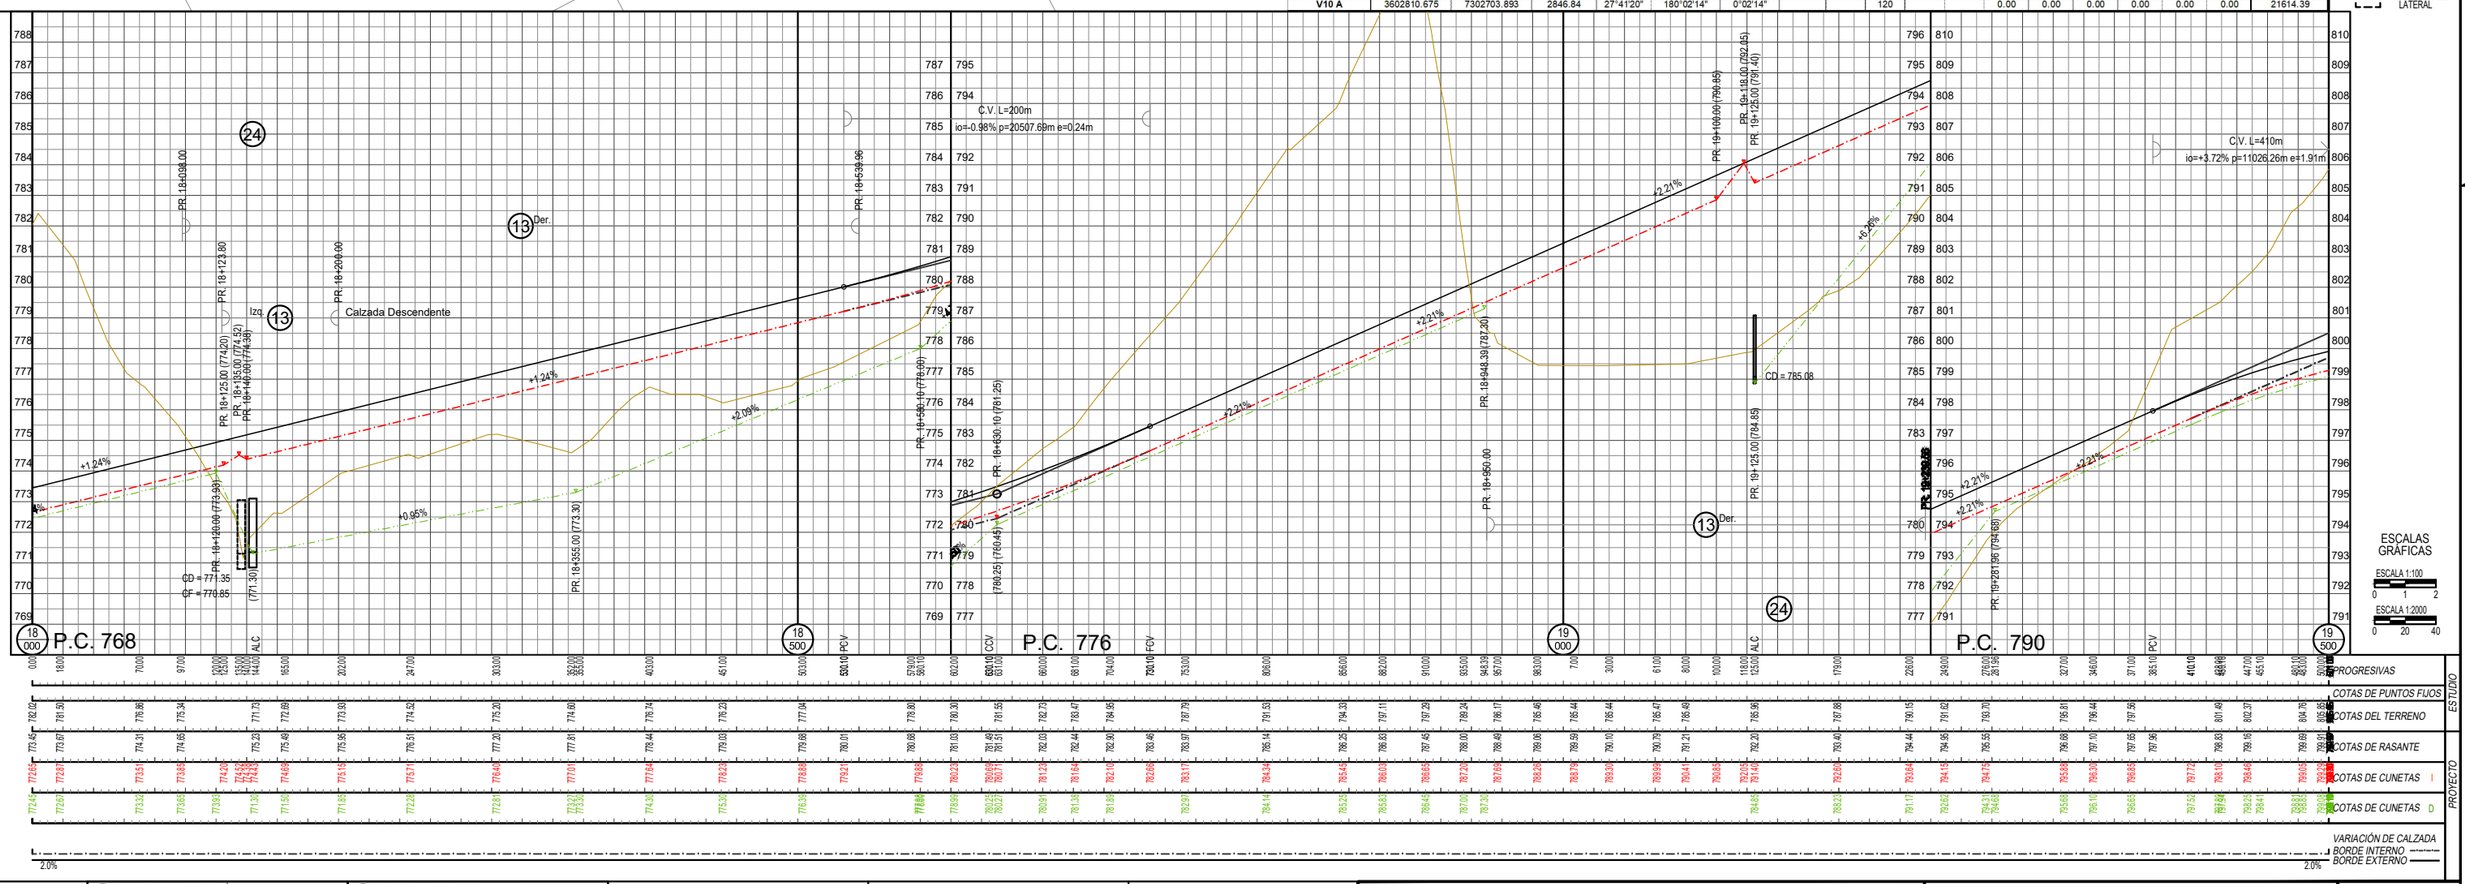

ESCALAS GRÁFICAS

ESCALA 1:100 — 0 1 2

ESCALA 1:2000 — 0 20 40

OBRAS PROYECTADAS

(12) RETIRO DE DEFENSA METÁLICA. TOTAL LÁMINA: 297.77 m	(77) COLCHONETAS DE ALAMBRE TEJIDO EN PR. 19+030.00 Y PR. 19+125.00 DE LA CALZADA DESCENDENTE TOTAL LÁMINA: 36.00m2		
(13) DEFENSA S/PLANO H-10237, CLASE B, ALAS TERMINALES COMUNES, POSTES METÁLICOS CONFORMADOS EN FRÍO PESADOS. TOTAL LÁMINA: 1104.90 m			
(24) REJAS PARA SUMIDERO EN ALCANTARILLAS. TOTAL LÁMINA: 2 unidades			
(76) CORDÓN CUNETA EN BANQUINA. ENTRE PR. 19+030.00 Y PR. 19+120.00 Y ENTRE PR. 19+125.00 Y PR. 19+255.00 DE LA CALZADA DESCENDENTE TOTAL LÁMINA: 220.00m			

DIRECCION NACIONAL DE VIALIDAD
MINISTERIO DE ECONOMIA
SECRETARIA DE TRANSPORTE

OBRA: RUTA NACIONAL Nº 34 - DUPLICACION DE CALZADA - PROVINCIA DE JUJUY
TRAMO: ACCESO A SALTA - SAN PEDRO DE JUJUY.
SECCION: KM 1149,74 - KM 1176,00.

PLANIALTIMETRÍA
PR. 18+000 - 19+500 CALZADA ASCENDENTE

	FECHA	DIBUJÓ	REVISÓ	APROBÓ
EMISIÓN ORIGINAL	07-2024	THD		
MODIFICACIÓN				

PLANO N°: RN34CA-PA-12
ESCALA:
HORZ.: 1:2000
VERT.: 1:100
FECHA: JUL-24
REVISIÓN: A