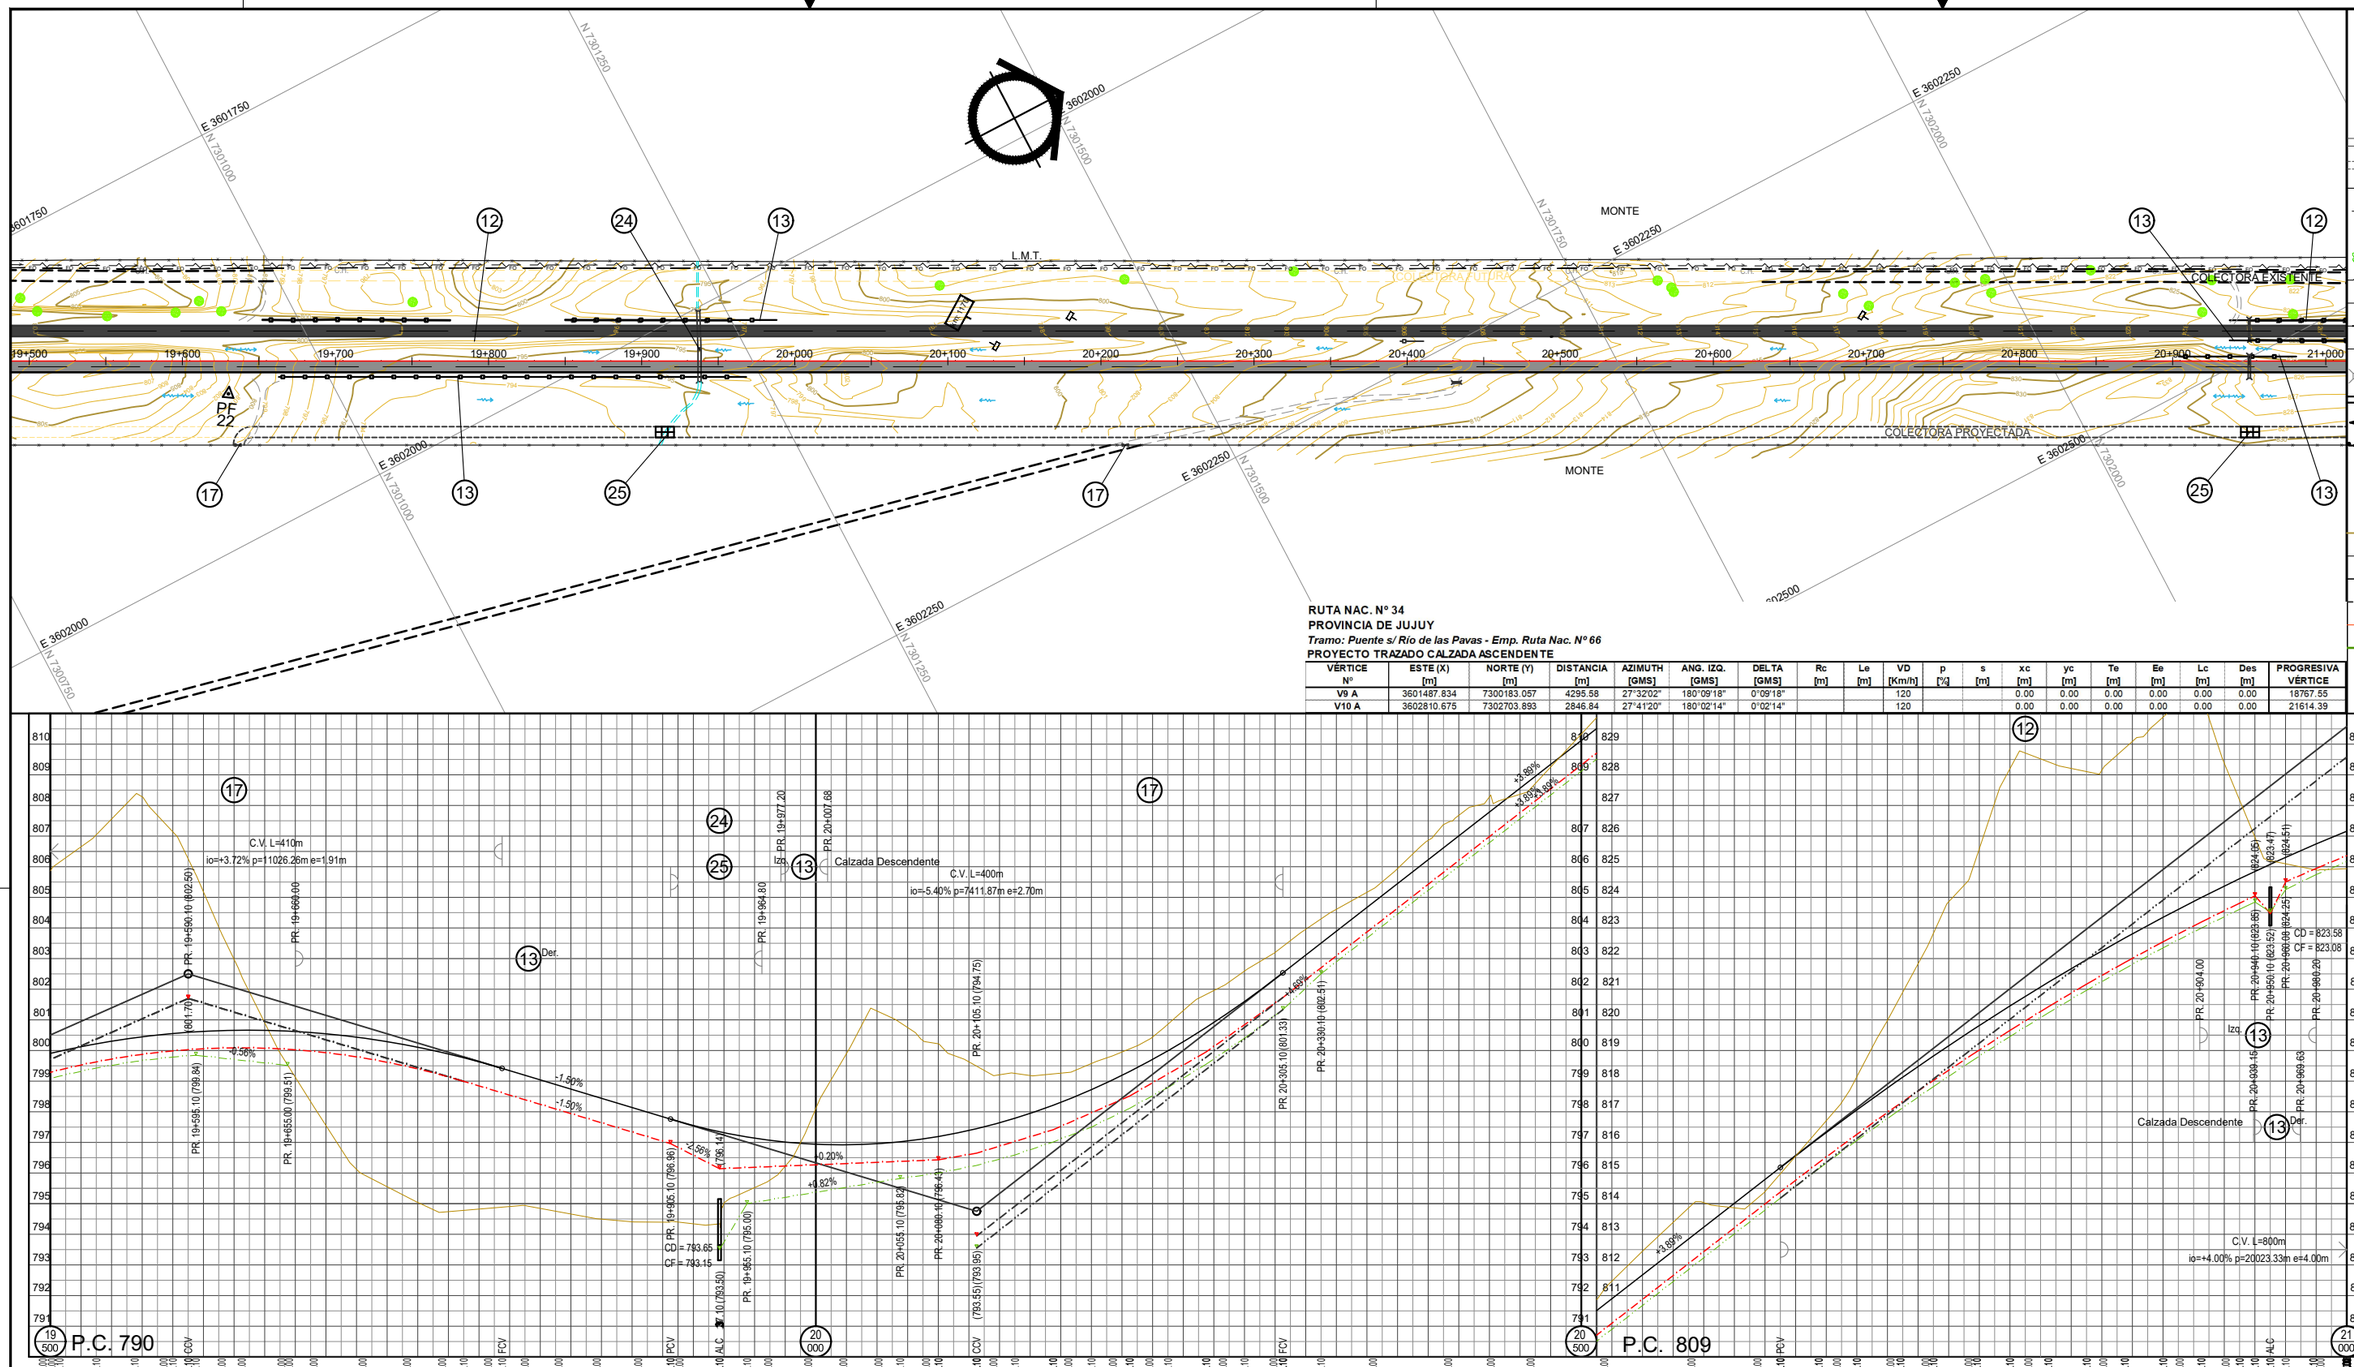

RUTA NAC. N° 34
PROVINCIA DE JUJUY
Tramo: Puente s/ Río de las Pavas - Emp. Ruta Nac. N° 66
PROYECTO TRAZADO CALZADA ASCENDENTE

VÉRTICE N°	ESTE (X) [m]	NORTE (Y) [m]	DISTANCIA [m]	AZIMUTH [GMS]	ANG. IZQ. [GMS]	DELTA [GMS]	Rc [m]	Le [m]	VD [Km/h]	p [%]	s [m]	xc [m]	yc [m]	Te [m]	Ee [m]	Lc [m]	Des [m]	PROGRESIVA VÉRTICE
V9 A	3601487.834	7300183.057	4295.58	27°32'02"	180°09'18"	0°09'18"			120			0.00	0.00	0.00	0.00	0.00	0.00	18767.55
V10 A	3602810.675	7302703.893	2846.84	27°41'20"	180°02'14"	0°02'14"			120			0.00	0.00	0.00	0.00	0.00	0.00	21614.39

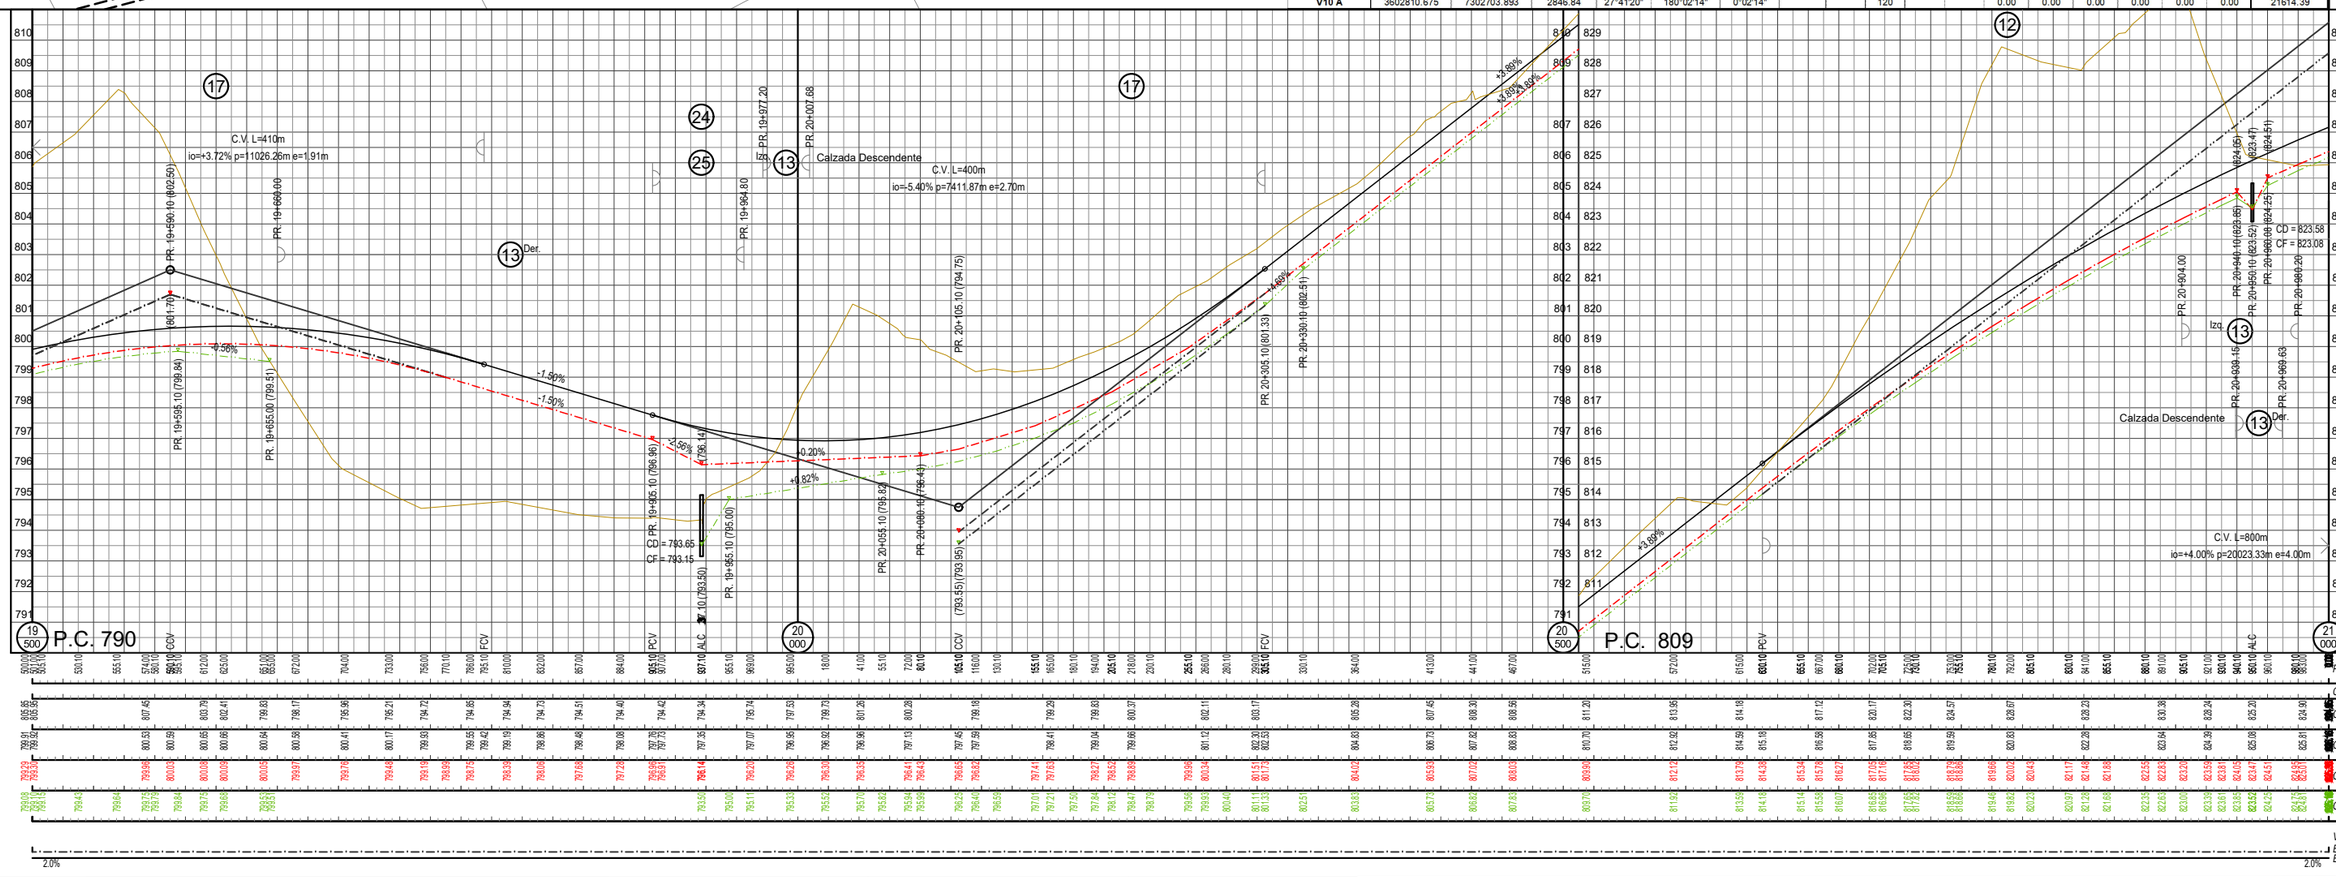

REFERENCIAS PLANIMETRÍA

- VÉRTICE
- PUNTO DE LÍNEA
- PUNTO FIJO
- CALZADA ACTUAL
- CAMINO/HUELLA
- ALAMBRADO
- TRANQUERA
- ILUMINACION
- ÁRBOLES
- LÍNEA ELÉC. BT / MT
- GASODUCTO
- TELEFONO
- FIBRA OPTICA
- ALCANTARILLA
- ZANJA DE DESAGÜE
- ESCURRIMIENTO
- DEFENSA

REFERENCIAS ALTIMETRÍA

- TERRENO NATURAL
- BORDE CALZADA EXISTENTE
- RASANTE
- AMBAS CUNETAS
- CUNETA IZQUIERDA
- CUNETA DERECHA
- ALCANTARILLA CAJÓN
- ALCANTARILLA LATERAL

ESCALAS GRÁFICAS

ESCALA 1:100 (0 1 2)
ESCALA 1:2000 (0 20 40)

OBRAS PROYECTADAS

- (12) RETIRO DE DEFENSA METÁLICA. TOTAL LÁMINA: 474.37 m
- (13) DEFENSA S/PLANO H-10237, CLASE B, ALAS TERMINALES COMUNES, POSTES METÁLICOS CONFORMADOS EN FRÍO PESADOS. TOTAL LÁMINA: 640.08m
- (17) COLOCACIÓN DE TRANQUERA S/PLANO J-5084 TIPO "B" TOTAL LÁMINA: 2 unidades
- (24) REJAS PARA SUMIDERO EN ALCANTARILLAS. TOTAL LÁMINA: 1 unidad
- (25) CONSTRUCCIÓN DE BADEN L= 12.00m B= 7.00 m e= 0.20 m TOTAL LÁMINA: 2 unidades

DIRECCION NACIONAL DE VIALIDAD
MINISTERIO DE ECONOMIA
SECRETARIA DE TRANSPORTE

Vialidad Nacional

OBRA: RUTA NACIONAL Nº 34 - DUPLICACION DE CALZADA - PROVINCIA DE JUJUY
TRAMO: ACCESO A SALTA - SAN PEDRO DE JUJUY.
SECCION: KM 1149,74 - KM 1176,00.

PLANIALTIMETRÍA
PR. 19+500 - 21+000 CALZADA ASCENDENTE

	FECHA	DIBUJÓ	REVISÓ	APROBÓ
EMISIÓN ORIGINAL	07-2024	THD		
MODIFICACIÓN				

PLANO N°: RN34CA-PA-13
ESCALA:
HORZ.: 1:2000
VERT.: 1:100
FECHA: JUL-24
REVISIÓN: A