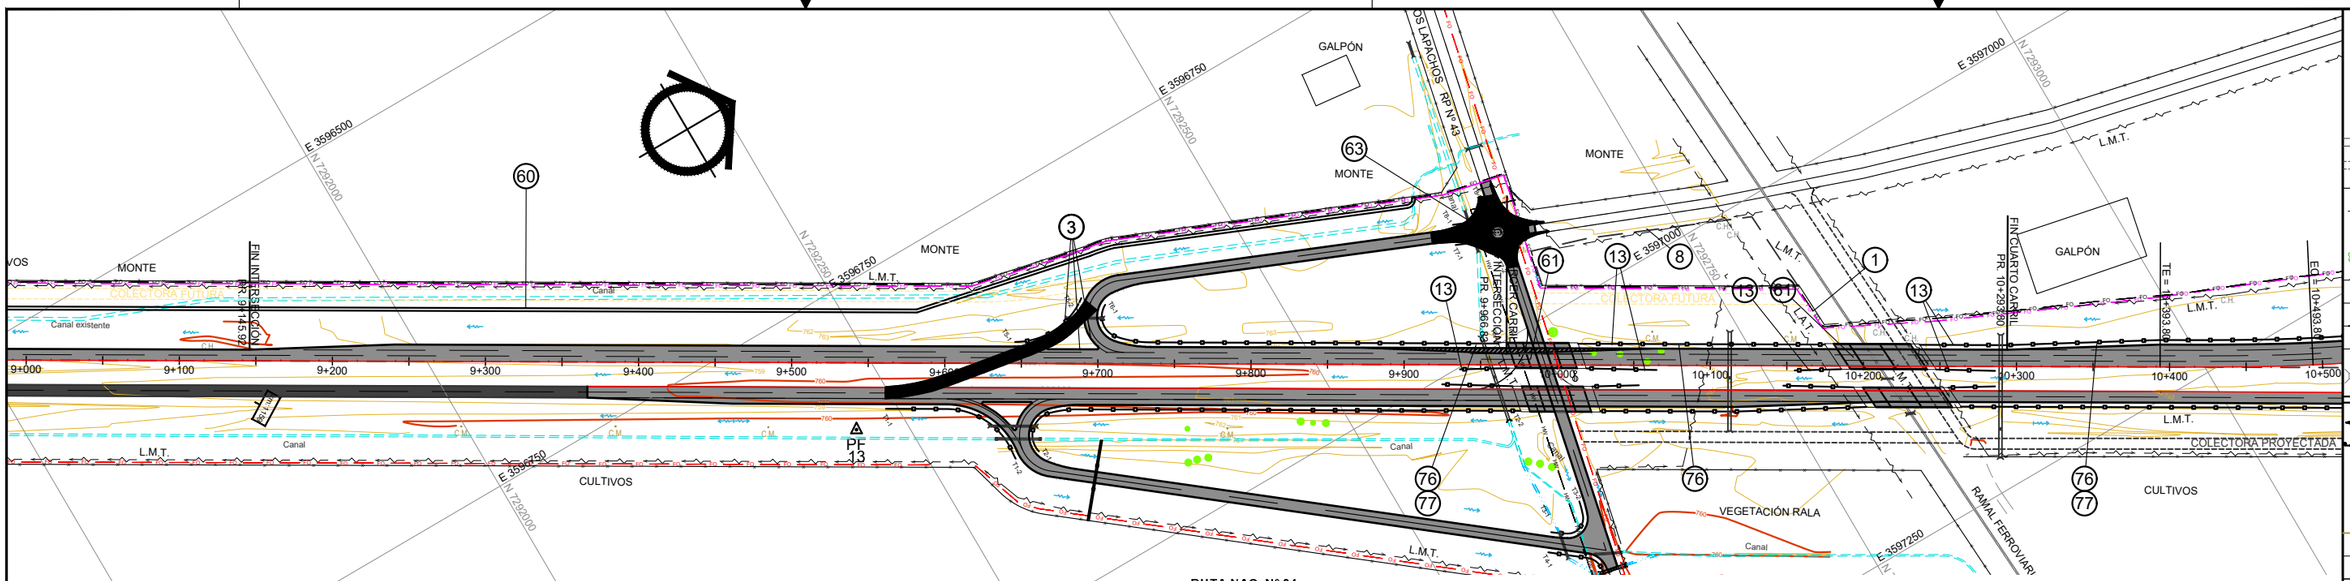

RUTA NAC. Nº 34
PROVINCIA DE JUJUY
Tramo: Puente s/ Río de las Pavas - Emp. Ruta Nac. Nº 66
PROYECTO TRAZADO CALZADA DESCENDENTE

VÉRTICE Nº	ESTE (X) [m]	NORTE (Y) [m]	DISTANCIA [m]	AZIMUTH [GMS]	ANG. IZQ. [GMS]	DELTA [GMS]	Rc [m]	Le [m]	VD [Km/h]	p [%]	s [m]	xc [m]	yc [m]	Te [m]	Ee [m]	Lc [m]	Des [m]	PROGRESIVA VÉRTICE
V4 D	3594604.037	7288525.533	1869.00	65°57'49"	144°35'49"	35°24'11"	1180.35	100	120	4.7	0.0	99.98	1.41	426.84	59.03	629.34	829.34	5251.13
V5 D	3597296.000	7293084.532	5294.44	30°33'38"	171°08'53"	8°51'07"	1000	100	120	5.2	0.0	99.98	1.67	127.43	3.41	54.50	254.50	10521.23
V6 D	3597439.262	7293444.375	387.31	21°42'31"	202°45'33"	22°45'33"	750	75	80	4.0	0.0	74.98	1.25	188.51	15.36	222.92	372.92	10908.18

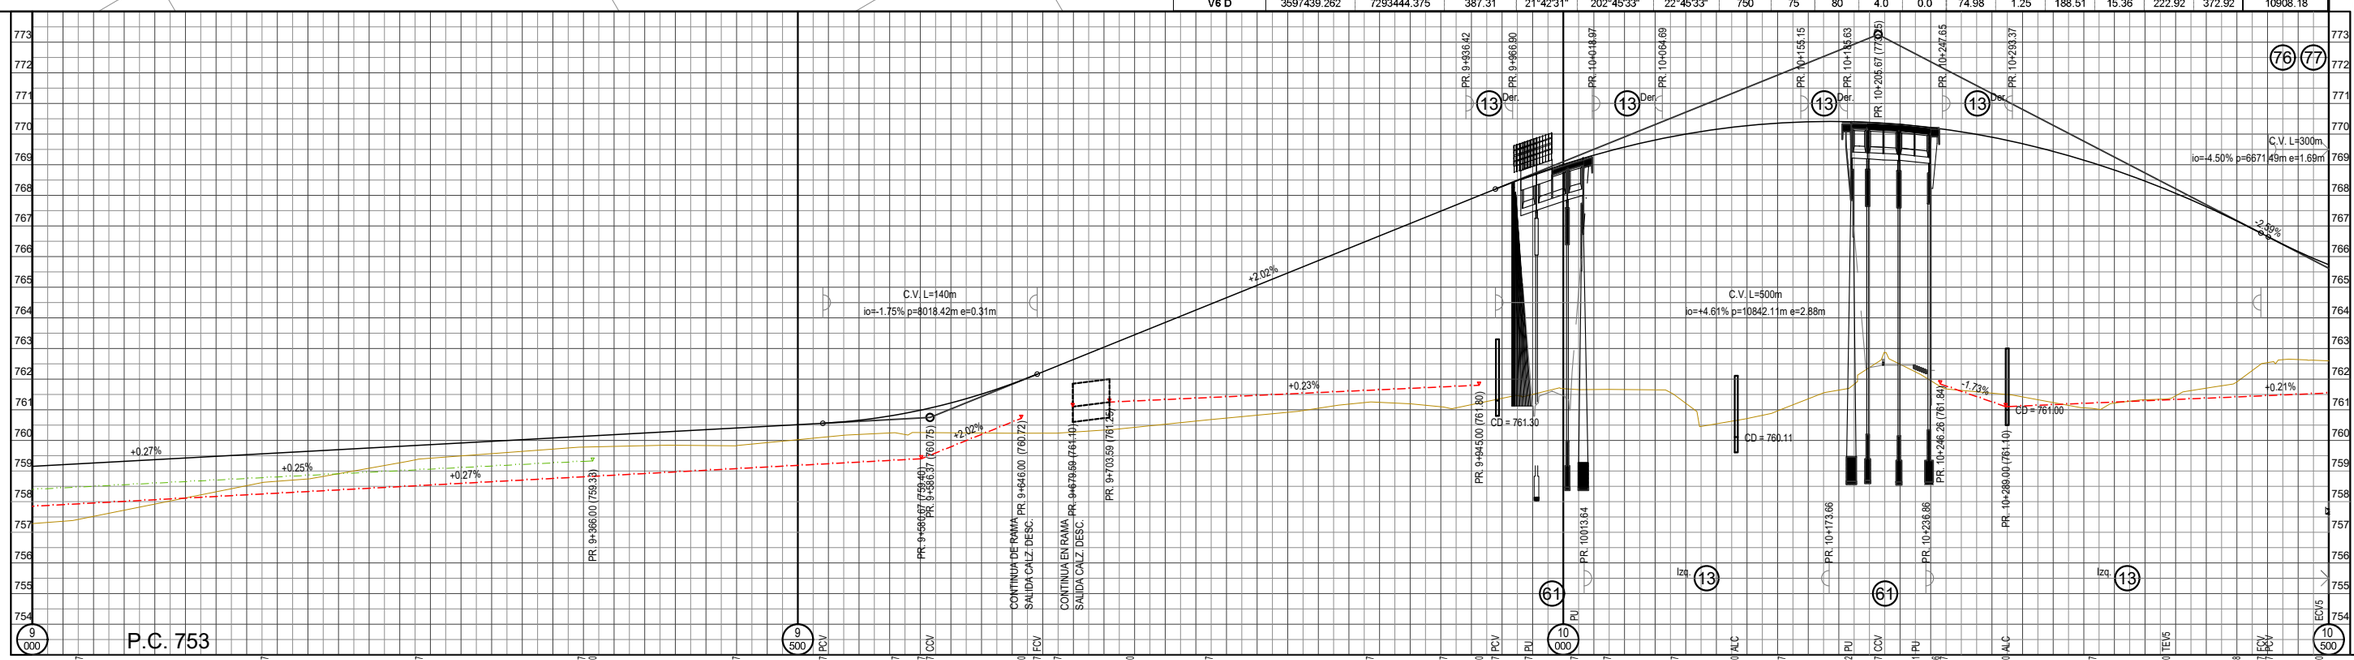

OBRAS PROYECTADAS

(3) CORDÓN S/PLANO H-9121 TIPO "E". TOTAL LAMINA: 85.00m	(61) CONSTRUCCIÓN PUENTES S/ PROYECTO EN PLANOS NUMEROS 05b-01 A 05b-13 SOBRE RP 43 Y NUMEROS 06b-01 A 06b-13 SOBRE FC PRIVADO MINETTI		
(8) CONSTRUCCIÓN DE ALAMBRADOS S/PLANO TIPO H-2840-I TIPO "C". TOTAL LAMINA: 265 m	(63) DEMOLICIÓN DE PAVIMENTO EXISTENTE. ENTRE PR. 9+550 Y PR. 9+705 DE LA CALZADA ASCENDENTE TOTAL LAMINA: 1078,43 m2		
(13) DEFENSA S/PLANO H-10237, CLASE "B", ALAS TERMINALES COMUNES, POSTES METÁLICOS CONFORMADOS EN FRÍO PESADOS. TOTAL LAMINA: 1005.84 m	(76) CORDÓN CUNETA EN BANQUINA. ENTRE PR. 9+920.00 Y PR. 9+961.00. ENTRE PR. 10+112.00 Y PR. 10+174.00 Y ENTRE PR. 10+239.00 Y PR. 10+450.00 TOTAL LAMINA: 414.00m		
(60) CANAL DE RIEGO DE H° A° I=2,00m., h=1.20 m. TOTAL LAMINA: 995 m.	(77) COLCHONETAS DE ALAMBRE TEJIDO. EN PR. 9+920.00 Y PR. 10+450.00 TOTAL LAMINA: 66.00m2		

DIRECCION NACIONAL DE VIALIDAD
MINISTERIO DE ECONOMIA
SECRETARIA DE TRANSPORTE

OBRA: RUTA NACIONAL Nº 34 - DUPLICACION DE CALZADA - PROVINCIA DE JUJUY
TRAMO: ACCESO A SALTA - SAN PEDRO DE JUJUY
SECCION: KM 1149,74 - KM 1176,00.

PLANIALTIMETRÍA
PR. 9+000 - 10+500 CALZADA DESCENDENTE

	FECHA	DIBUJÓ	REVISÓ	APROBÓ
EMISIÓN ORIGINAL	JUL-24	THD		
MODIFICACIÓN				

PLANO N°: RN34CD-PA-07
ESCALA:
HORZ.: 1:2000
VERT.: 1:100
FECHA: JUL-24
REVISIÓN: A

REFERENCIAS PLANIMETRÍA
VÉRTICE
PUNTO DE LÍNEA
PUNTO FIJO
CALZADA ACTUAL
CAMINO/HUELLA
ALAMBRADO
TRANQUERA
ILUMINACION
ÁRBOLES
LÍNEA ELÉC. BT / MT
GASODUCTO
TELEFONO
FIBRA OPTICA
ALCANTARILLA
ZANJA DE DESAGÜE
ESCURRIMIENTO
DEFENSA

REFERENCIAS ALTIMETRÍA
TERRENO NATURAL
BORDE CALZADA EXISTENTE
RASANTE
AMBAS CUNETAS
CUNETA IZQUIERDA
CUNETA DERECHA
ALCANTARILLA CAJÓN
ALCANTARILLA LATERAL

ESCALAS GRÁFICAS
ESCALA 1:100
0 1 2
ESCALA 1:2000
0 20 40