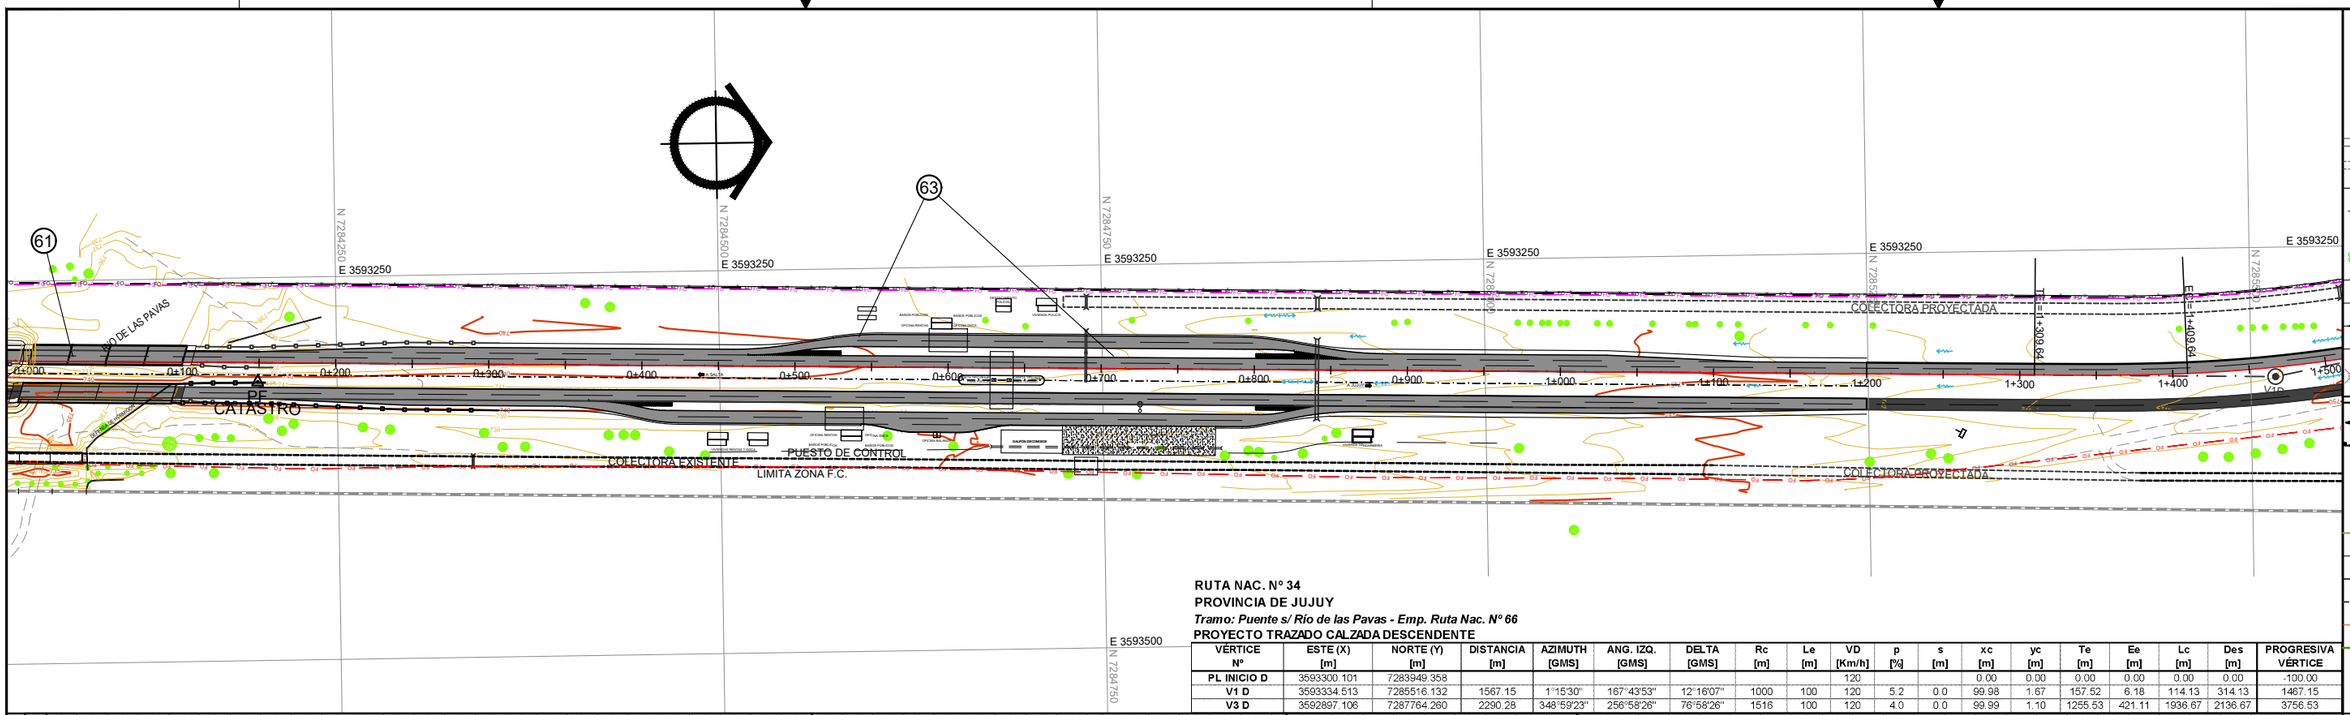

RUTA NAC. N° 34
PROVINCIA DE JUJUY
Tramo: Puente s/ Río de las Pavas - Emp. Ruta Nac. N° 66
PROYECTO TRAZADO CALZADA DESCENDENTE

VÉRTICE N°	ESTE (X) [m]	NORTE (Y) [m]	DISTANCIA [m]	AZIMUTH [GMS]	ANG. IZQ. [GMS]	DELTA [GMS]	Rc [m]	Le [m]	VD [Km/h]	p [%]	s [m]	xc [m]	yc [m]	Te [m]	Ee [m]	Lc [m]	Des [m]	PROGRESIVA VÉRTICE
PL INICIO D	3593300.101	7283949.358							120			0.00	0.00	0.00	0.00	0.00	0.00	-100.00
V1 D	3593334.513	7285516.132	1567.15	1°15'30"	167°43'53"	12°16'07"	1000	100	120	5.2	0.0	99.98	1.67	157.52	6.18	114.13	314.13	1467.15
V3 D	3592897.106	7287764.260	2290.28	348°59'23"	256°58'26"	76°58'26"	1516	100	120	4.0	0.0	99.99	1.10	1255.53	421.11	1936.67	2136.67	3756.53

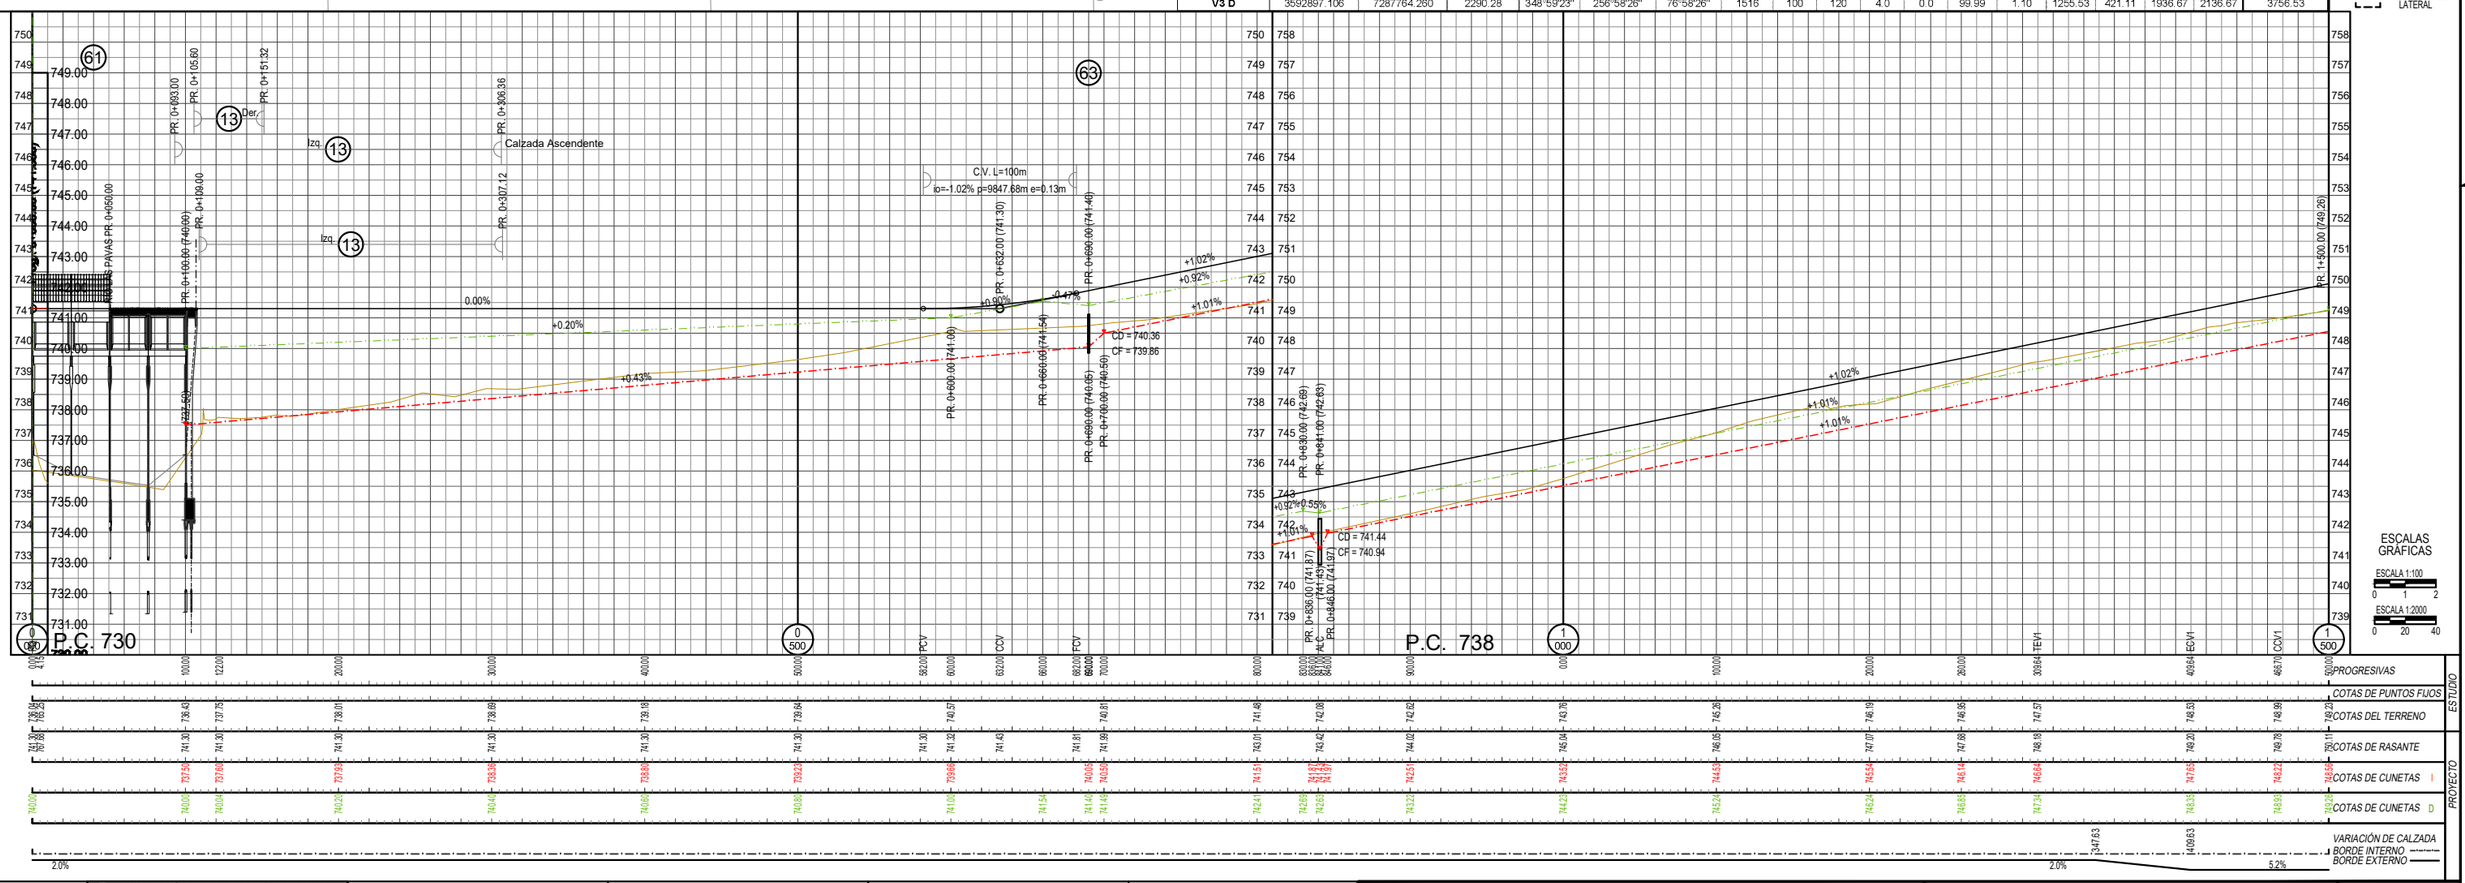

ESCALAS GRÁFICAS
ESCALA 1:100
0 1 2
ESCALA 1:2000
0 20 40

OBRAS PROYECTADAS

(61) CONSTRUCCIÓN PUENTE S/ PROYECTO EN PLANOS NUMEROS 01-01 A 01-12 (CALZADA DESCENDENTE)				
(63) DEMOLICIÓN DE PAVIMENTO EXISTENTE. ENTRE PR. 0+106.00 Y PR. 1+200.00 DE LA CALZADA DESCENDENTE TOTAL LAMINA: 328.50 m2				

DIRECCION NACIONAL DE VIALIDAD
MINISTERIO DE ECONOMIA
SECRETARIA DE TRANSPORTE

OBRA: RUTA NACIONAL Nº 34 - DUPLICACION DE CALZADA - PROVINCIA DE JUJUY
TRAMO: ACCESO A SALTA - SAN PEDRO DE JUJUY
SECCION: KM 1149,74 - KM 1176,00.

PLANIALTIMETRÍA
PR. 0+000 - 1+500 CALZADA DESCENDENTE

	FECHA	DIBUJÓ	REVISÓ	APROBÓ
EMISIÓN ORIGINAL	JUL-24	THD		
MODIFICACIÓN				

PLANO N°: RN34CD-PA-18
ESCALA: HORZ.: 1:2000 VERT.: 1:100
FECHA: JUL-24
REVISIÓN: A