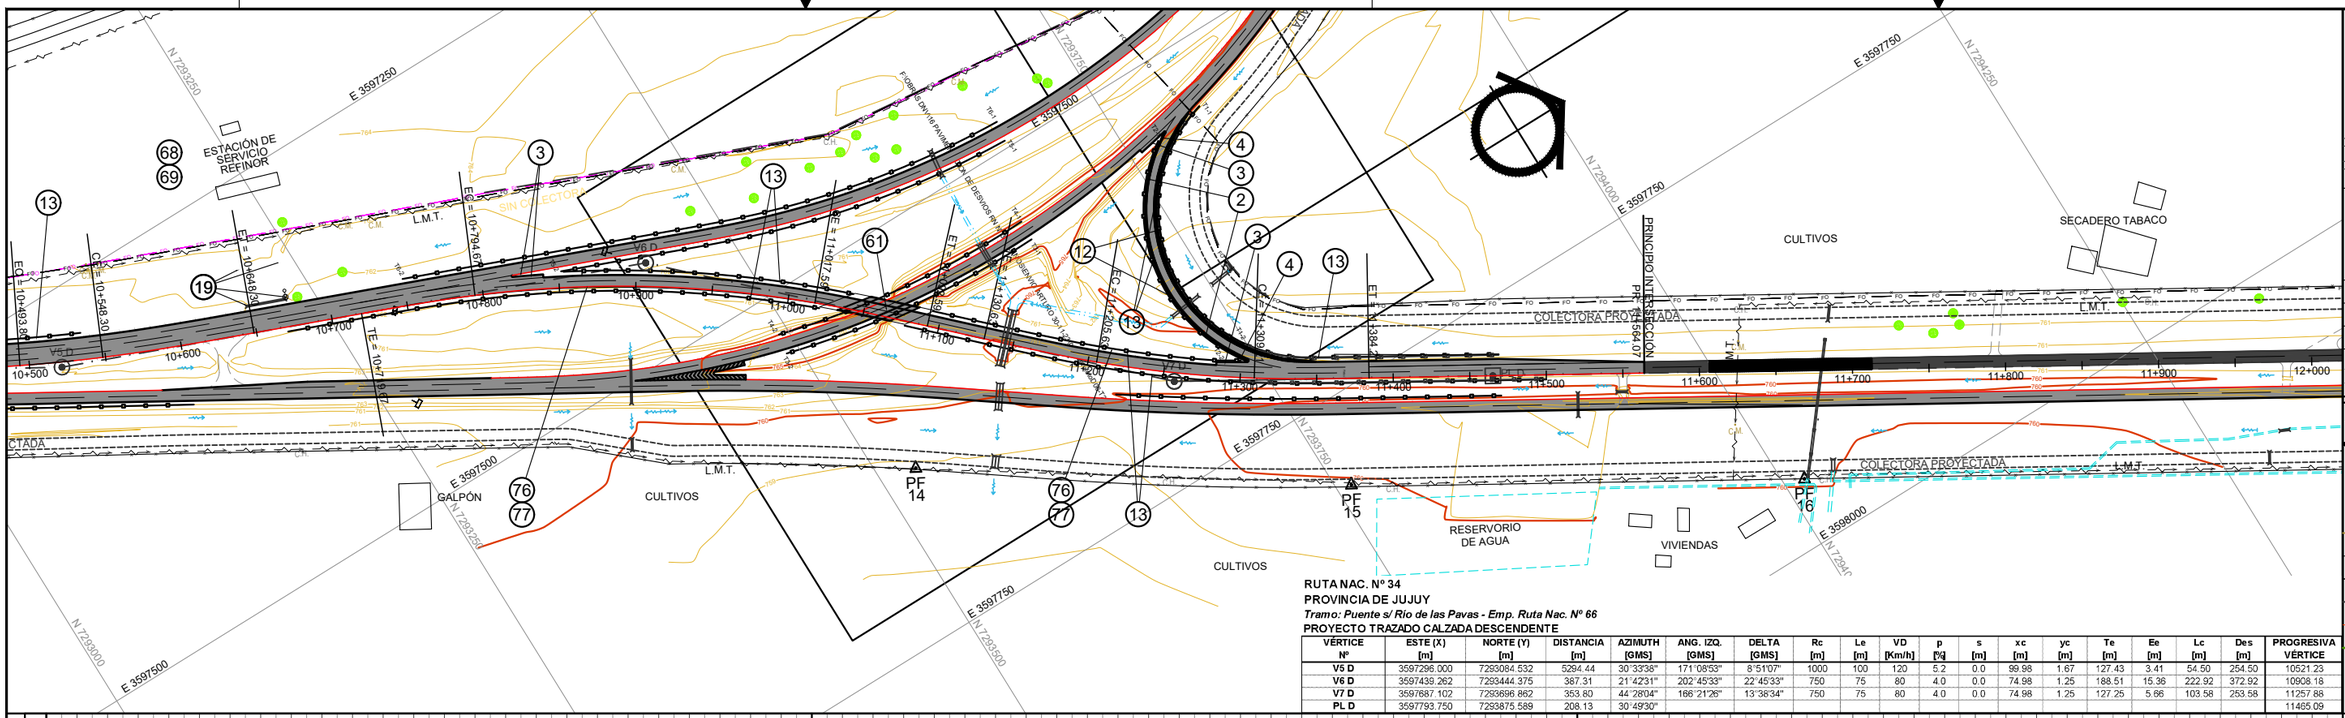

RUTA NAC. N° 34
PROVINCIA DE JUJUY
Tramo: Puente s/ Río de las Pavas - Emp. Ruta Nac. N° 66
PROYECTO TRAZADO CALZADA DESCENDENTE

VÉRTICE Nº	ESTE (X) [m]	NORTE (Y) [m]	DISTANCIA [m]	AZIMUTH [GMS]	ANG. IZQ. [GMS]	DELTA [GMS]	Rc [m]	Le [m]	VD [Km/h]	p [%]	s [m]	xc [m]	yc [m]	Te [m]	Ee [m]	Lc [m]	Des [m]	PROGRESIVA VÉRTICE
V5 D	3597296.000	7293084.532	5294.44	30°33'38"	171°08'53"	8°51'07"	1000	100	120	5.2	0.0	99.98	1.67	127.43	3.41	54.50	254.50	10521.23
V6 D	3597439.262	7293444.375	387.31	21°42'31"	202°45'33"	22°45'33"	750	75	80	4.0	0.0	74.98	1.25	188.51	15.36	222.92	372.92	10908.18
V7 D	3597687.102	7293696.862	353.80	44°28'04"	166°21'26"	13°38'34"	750	75	80	4.0	0.0	74.98	1.25	127.25	5.66	103.58	253.58	11257.88
PL D	3597793.750	7293875.589	208.13	30°49'30"														11465.09

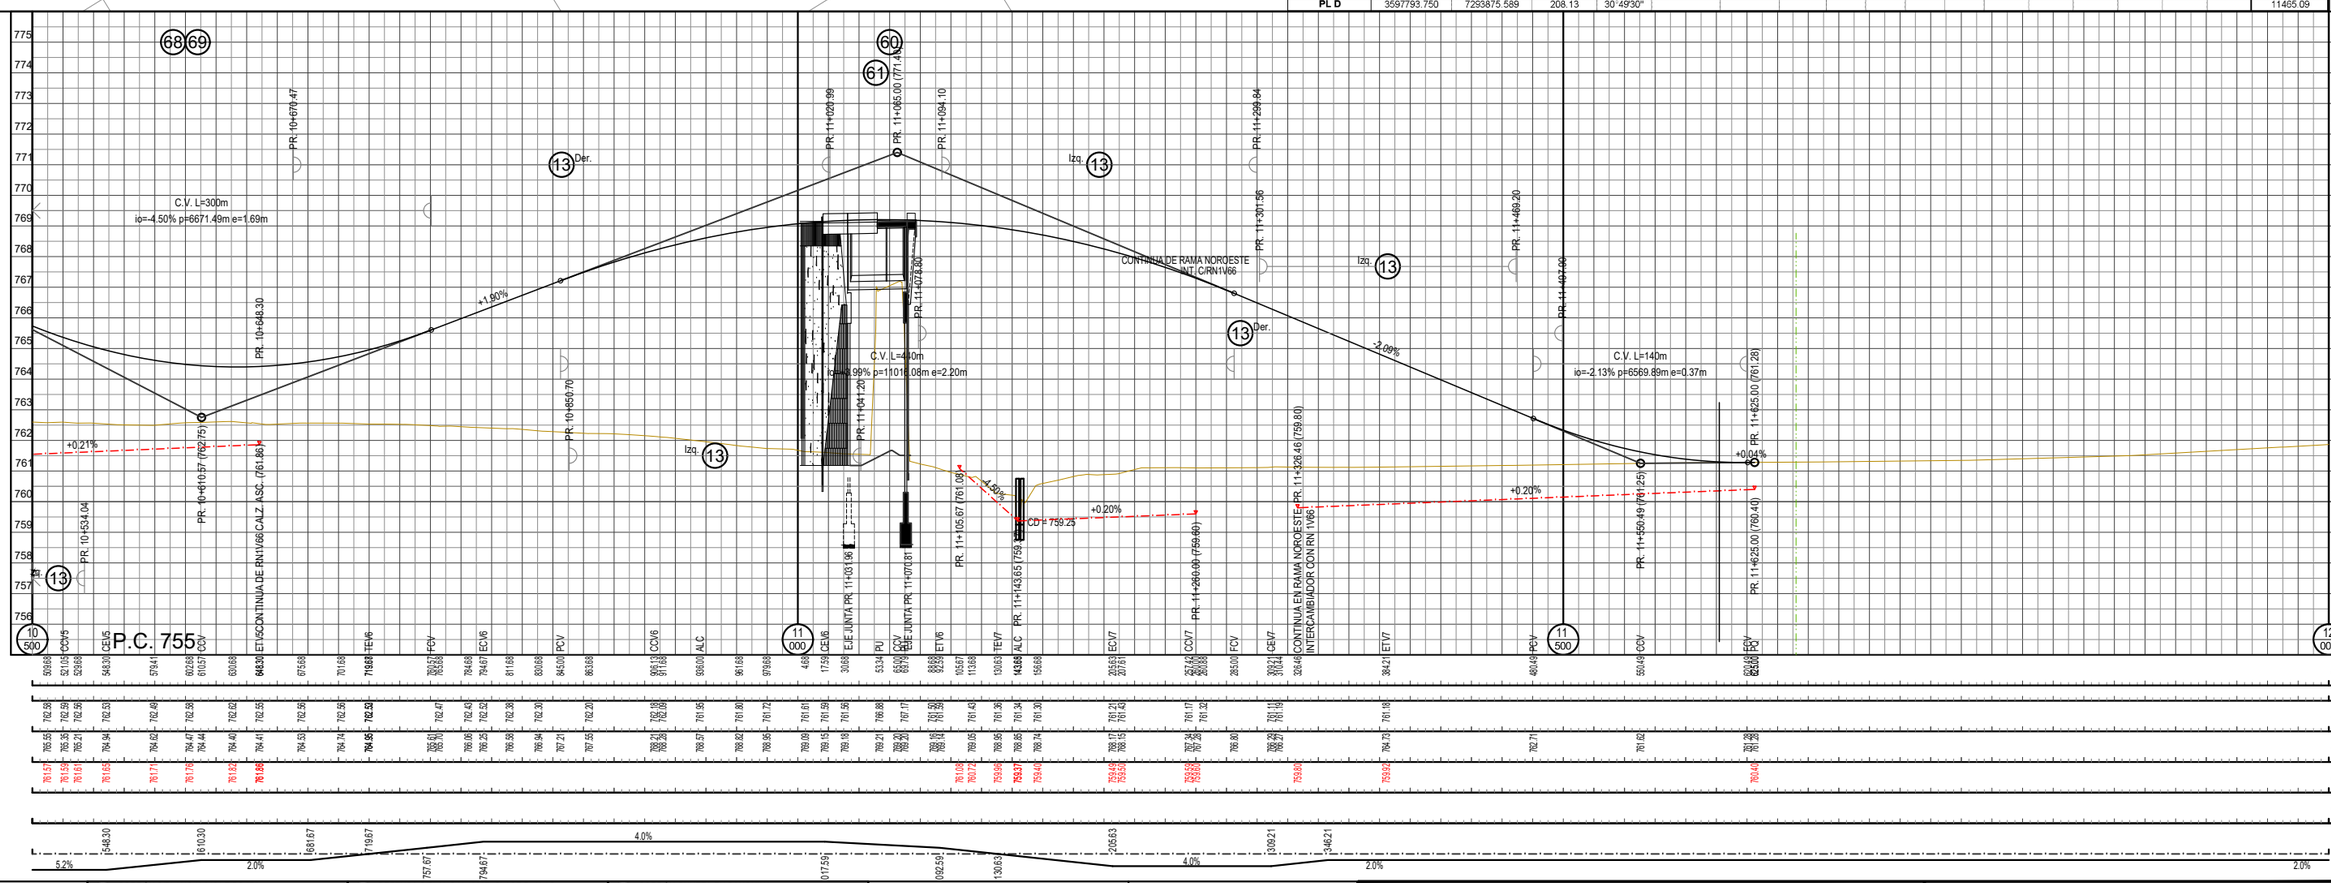

OBRAS PROYECTADAS

(2) CORDÓN S/PLANO H-9121 TIPO "D". TOTAL LÁMINA: 157.00m	(13) DEFENSA S/PLANO H-10237, CLASE B, ALAS TERMINALES COMUNES, POSTES METÁLICOS CONFORMADOS EN FRÍO PESADOS. TOTAL LÁMINA: 1365.16m	(76) CORDÓN CUNETA EN BANQUINA ENTRE PR. 10+720.00 Y PR. 11+020.00 (borde interno) Y ENTRE PR. 11+100.00 Y PR. 11+285.00 (borde externo) TOTAL LÁMINA: 485.00m
(3) CORDÓN S/PLANO H-9121 TIPO "E". TOTAL LÁMINA: 76.00m	(61) CONSTRUCCIÓN PUENTE S/ PROYECTO EN PLANOS NÚMEROS 15-01 A 15-12	(77) COLCHONETAS DE ALAMBRE TEJIDO. EN PR. 10+720.00, PR. 10+870.00 Y PR. 11+285.00 TOTAL LÁMINA: 96.00m2
(4) CORDÓN S/PLANO H-9121 TIPO "F". TOTAL LÁMINA: 20.00m	(68) CONSTRUCCIÓN DE REFUGIOS PARA PARADAS DE ÓMNIBUS. TOTAL LÁMINA: 1unidad	
(12) RETIRO DE DEFENSA METÁLICA. TOTAL LÁMINA: 521.97 m	(69) COLOCACIÓN DE CESTOS PARA RESIDUOS. TOTAL LÁMINA: 1unidad	

DIRECCION NACIONAL DE VIALIDAD
MINISTERIO DE ECONOMIA
SECRETARIA DE TRANSPORTE

OBRA: RUTA NACIONAL Nº 34 - DUPLICACION DE CALZADA - PROVINCIA DE JUJUY
TRAMO: ACCESO A SALTA - SAN PEDRO DE JUJUY
SECCIÓN: KM 1149,74 - KM 1176,00.

PLANIALTIMETRÍA
PR. 10+500 - 12+000 CALZADA DESCENDENTE

	FECHA	DIBUJÓ	REVISÓ	APROBÓ
EMISIÓN ORIGINAL	JUL-24	THD		
MODIFICACIÓN				

PLANO N°: RN34CD-PA-08
ESCALA:
HORZ.: 1:2000
VERT.: 1:100
FECHA: JUL-24
REVISIÓN: A

ESCALAS GRÁFICAS
ESCALA 1:100 (0 1 2)
ESCALA 1:2000 (0 20 40)

REFERENCIAS PLANIMETRÍA
VÉRTICE
PUNTO DE LÍNEA
PUNTO FIJO
CALZADA ACTUAL
CAMINO/HUELLA
ALAMBRADO
TRANQUERA
ILUMINACION
ÁRBOLES
LÍNEA ELÉC. BT / MT
GASODUCTO
TELEFONO
FIBRA OPTICA
ALCANTARILLA
ZANJA DE DESAGÜE
ESCURRIMIENTO
DEFENSA

REFERENCIAS ALTIMETRÍA
TERRENO NATURAL
BORDE CALZADA EXISTENTE
RASANTE
AMBAS CUNETAS
CUNETA IZQUIERDA
CUNETA DERECHA
ALCANTARILLA CAJÓN
ALCANTARILLA LATERAL