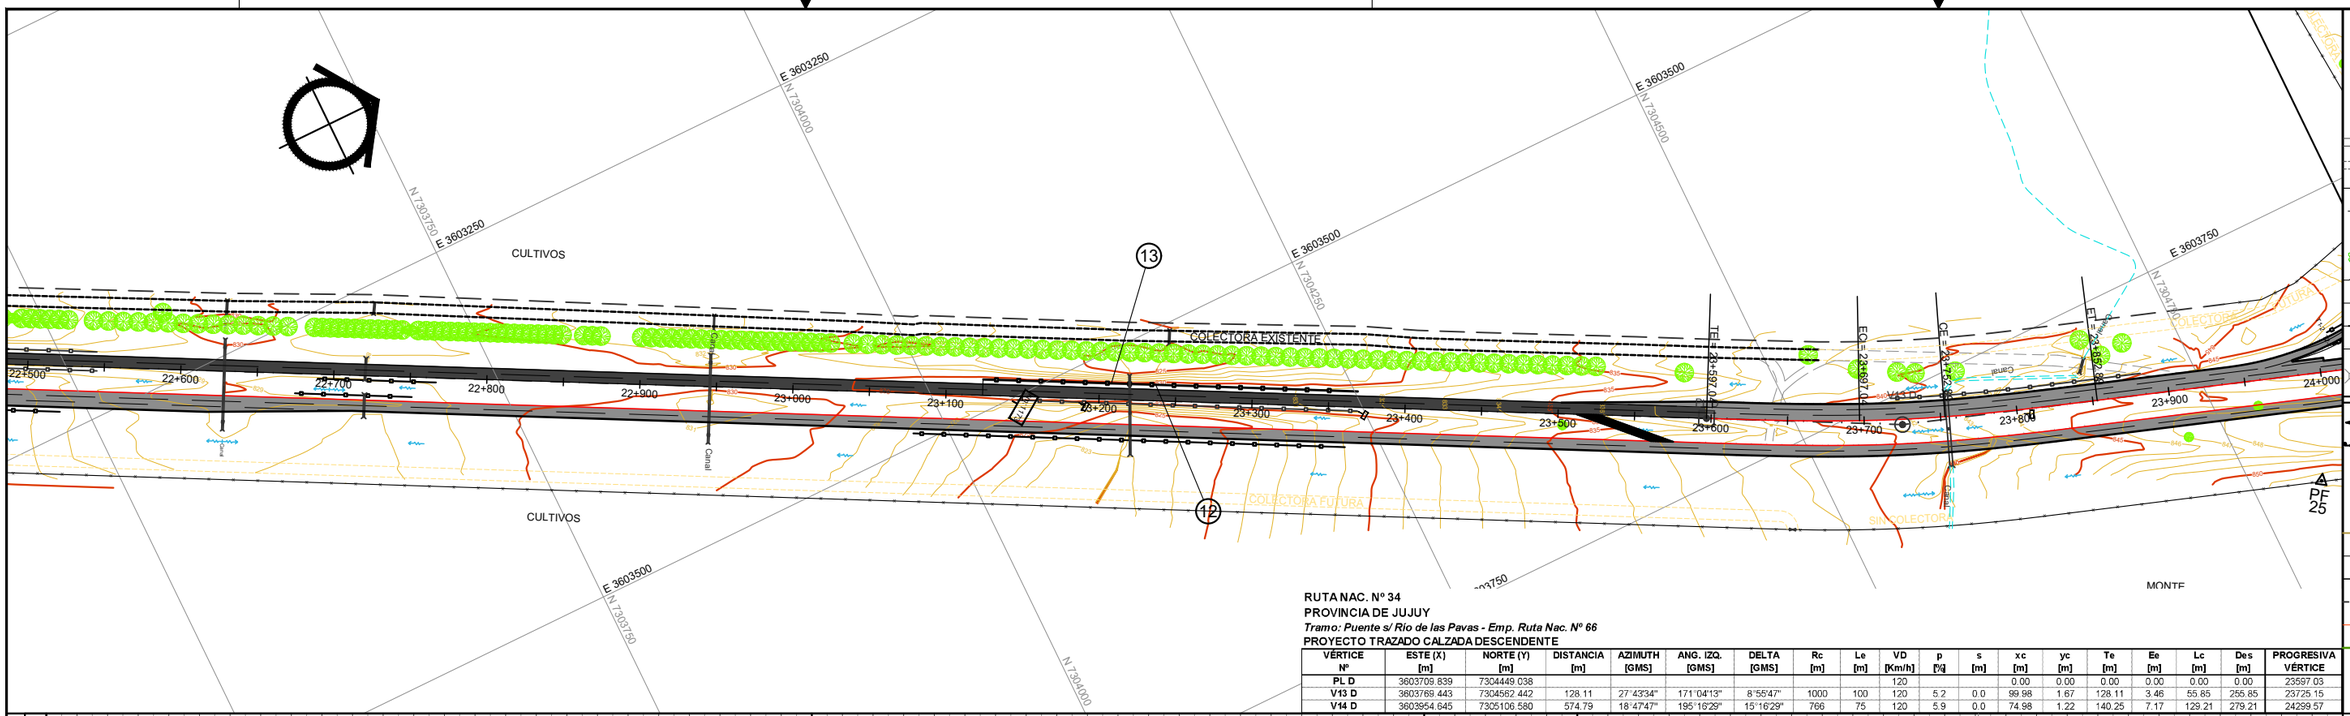

RUTA NAC. Nº 34
PROVINCIA DE JUJUY
Tramo: Puente s/ Río de las Pavas - Emp. Ruta Nac. Nº 66
PROYECTO TRAZADO CALZADA DESCENDENTE

VÉRTICE Nº	ESTE (X) [m]	NORTE (Y) [m]	DISTANCIA [m]	AZIMUTH [GMS]	ANG. IZQ. [GMS]	DELTA [GMS]	Rc [m]	Le [m]	VD [Km/h]	p [%]	s [m]	xc [m]	yc [m]	Te [m]	Ee [m]	Lc [m]	Des [m]	PROGRESIVA VÉRTICE
PL D	3603709.839	7304449.038							120			0.00	0.00	0.00	0.00	0.00	0.00	23597.03
V13 D	3603769.443	7304562.442	128.11	27°43'34"	171°04'13"	8°55'47"	1000	100	120	5.2	0.0	99.98	1.67	128.11	3.46	55.85	255.85	23725.15
V14 D	3603954.645	7305106.580	574.79	18°47'47"	195°16'29"	15°16'29"	766	75	120	5.9	0.0	74.98	1.22	140.25	7.17	129.21	279.21	24299.57

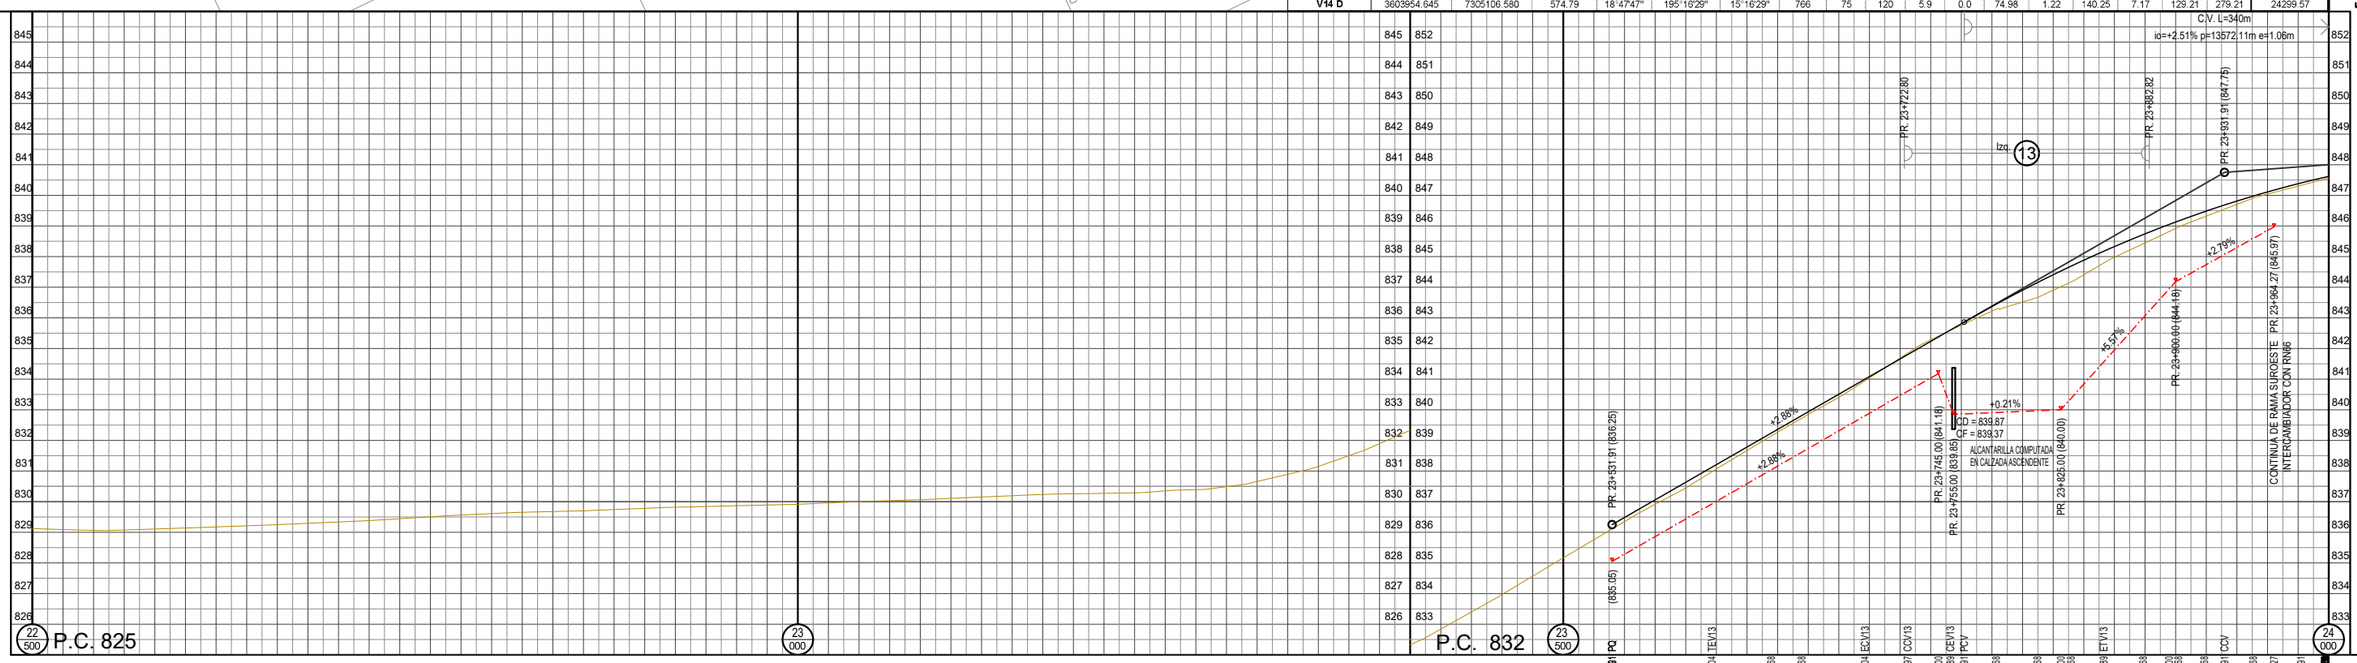

REFERENCIAS PLANIMETRÍA

- VÉRTICE
- PUNTO DE LÍNEA
- PUNTO FIJO
- CALZADA ACTUAL
- CAMINO/HUELLA
- ALAMBRADO
- TRANQUERA
- ILUMINACION
- ÁRBOLES
- LÍNEA ELÉC. BT / MT
- GAS GASODUCTO
- TELEFONO
- FO FIBRA OPTICA
- ALCANTARILLA
- ZANJA DE DESAGÜE
- ESCURRIMIENTO
- DEFENSA

REFERENCIAS ALTIMETRÍA

- TERRENO NATURAL
- BORDE CALZADA EXISTENTE
- RASANTE
- AMBAS CUNETAS
- CUNETA IZQUIERDA
- CUNETA DERECHA
- C.O. C.F. ALCANTARILLA CAJÓN
- ALCANTARILLA LATERAL

ESCALAS GRÁFICAS

ESCALA 1:100 — 0 1 2
ESCALA 1:2000 — 0 20 40

OBRAS PROYECTADAS

(12) RETIRO DE DEFENSA METÁLICA. TOTAL LAMINA: 464.82 m				
(13) DEFENSA S/PLANO H-10237, CLASE B, ALAS, TERMINALES COMUNES, POSTES METÁLICOS CONFORMADOS EN FRÍO PESADOS. TOTAL LAMINA: 320.04 m				

DIRECCION NACIONAL DE VIALIDAD
MINISTERIO DE ECONOMIA
SECRETARIA DE TRANSPORTE

OBRA: RUTA NACIONAL Nº 34 - DUPLICACION DE CALZADA - PROVINCIA DE JUJUY
TRAMO: ACCESO A SALTA - SAN PEDRO DE JUJUY
SECCION: KM 1149,74 - KM 1176,00.

PLANIALTIMETRÍA
PR. 22+500 - 24+000 CALZADA DESCENDENTE

	FECHA	DIBUJÓ	REVISÓ	APROBÓ
EMISIÓN ORIGINAL	JUL-24	THD		
MODIFICACIÓN				

PLANO N°: RN34CD-PA-16
ESCALA:
HORZ.: 1:2000
VERT.: 1:100
FECHA: JUL-24
REVISIÓN: A